


Согласовано:				
Инв.№ подл.				
Подпись и дата				
Взам. инв. №				

Содержание проекта

Наименование	Лист
Содержание проекта	1
Пояснительная записка	2
Перспективный вид в выставочном комплексе парка "Патриот", Московская область, г. Кудинка	3
Перспективный вид в ГБУ КК "Дворец спорта "Большой", г. Сочи, Имеретинская низменность, Олимпийский парк	4
Перспективный вид в легкоатлетическом-футбольном комплексе ЦСКА, г. Москва, Ленинградский проспект, д.39, стр.1	5
Схема расположения скалодромов в выставочном комплексе парка "Патриот", Московская область, г. Кудинка	6
Схема расположения скалодромов в ГБУ КК "Дворец спорта "Большой", г. Сочи, Имеретинская низменность, Олимпийский парк	7
Схема расположения скалодромов в легкоатлетическом-футбольном комплексе ЦСКА, г. Москва, Ленинградский проспект, д.39, стр.1	8
Профиль скалодрома "Трудность"	9
Профили скалодрома "Боулдеринг" №1 и №2 М 1:200	10
Профили скалодрома "Боулдеринг" №3 и №4 М 1:200	11
Профиль скалодрома "Боулдеринг" №5 М 1:200	12
3D вид в выставочном комплексе парка "Патриот", Московская область, г. Кудинка	13
3D вид в ГБУ КК "Дворец спорта "Большой", г. Сочи, Имеретинская низменность, Олимпийский парк	14
3D вид в легкоатлетическом-футбольном комплексе ЦСКА, г. Москва, Ленинградский проспект, д.39, стр.1	15

-	Стадия	Разраб.				Комплекс скалодромов для проведения армейских соревнований и учебно-тренировочных сборов по скалолазанию	Объект "Устройство и оснащение комплекса скалодромов для проведения соревнований по скалолазанию во время II зимних Всемирных военных игр 2017 "	Пояснительная записка	Лист	
	ЭП	ГИП	Демин Д. А.						1	


Перспективный вид комплекса скалодромов в выставочном комплексе парка "Патриот", Московская область, г. Кубинка

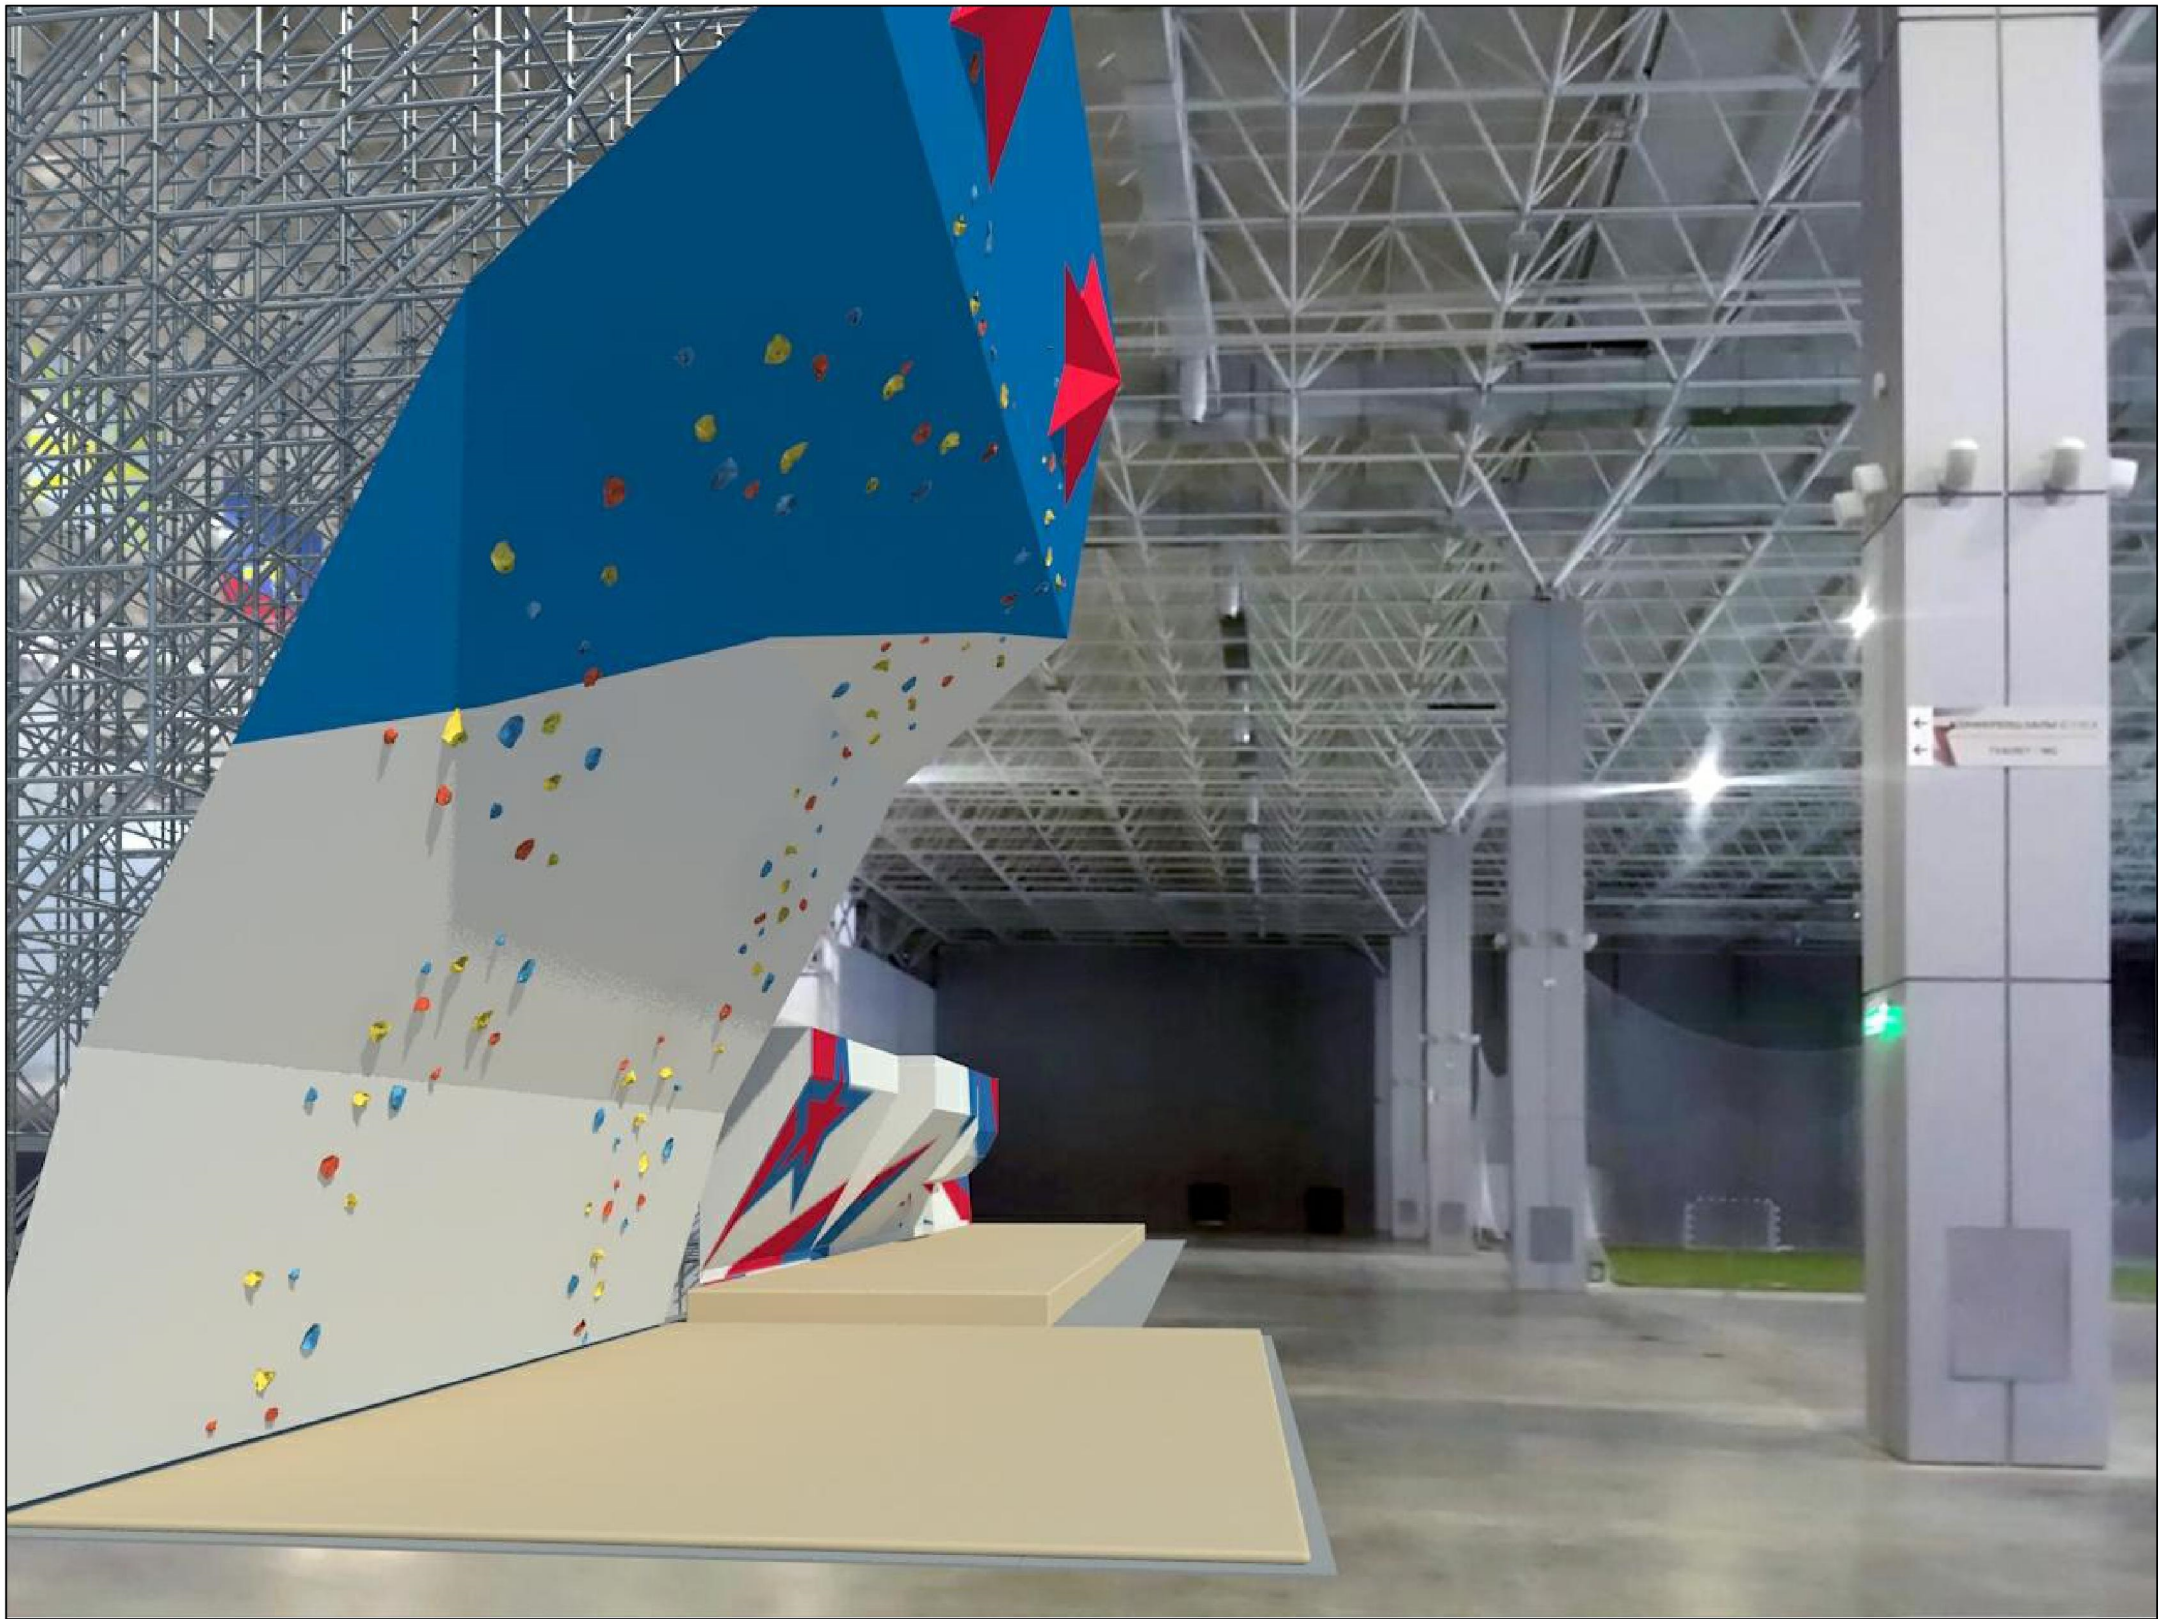

Инв.№ подл.	Подпись и дата	Взам. инв. №	Согласовано:		

-	Стадия	Разраб.			Комплекс скалодромов для проведения армейских соревнований и учебно-тренировочных сборов по скалолазанию	Объект "Устройство и оснащение комплекса скалодромов для проведения соревнований по скалолазанию во время II зимних Всемирных военных игр 2017 "	Перспективный вид	Лист	
	ЭП	ГИП	Демин Д. А.					3	


Перспективный вид комплекса скалодромов в ГБУ КК "Дворец спорта "Большой", г. Сочи, Имеретинская низменность, Олимпийский парк

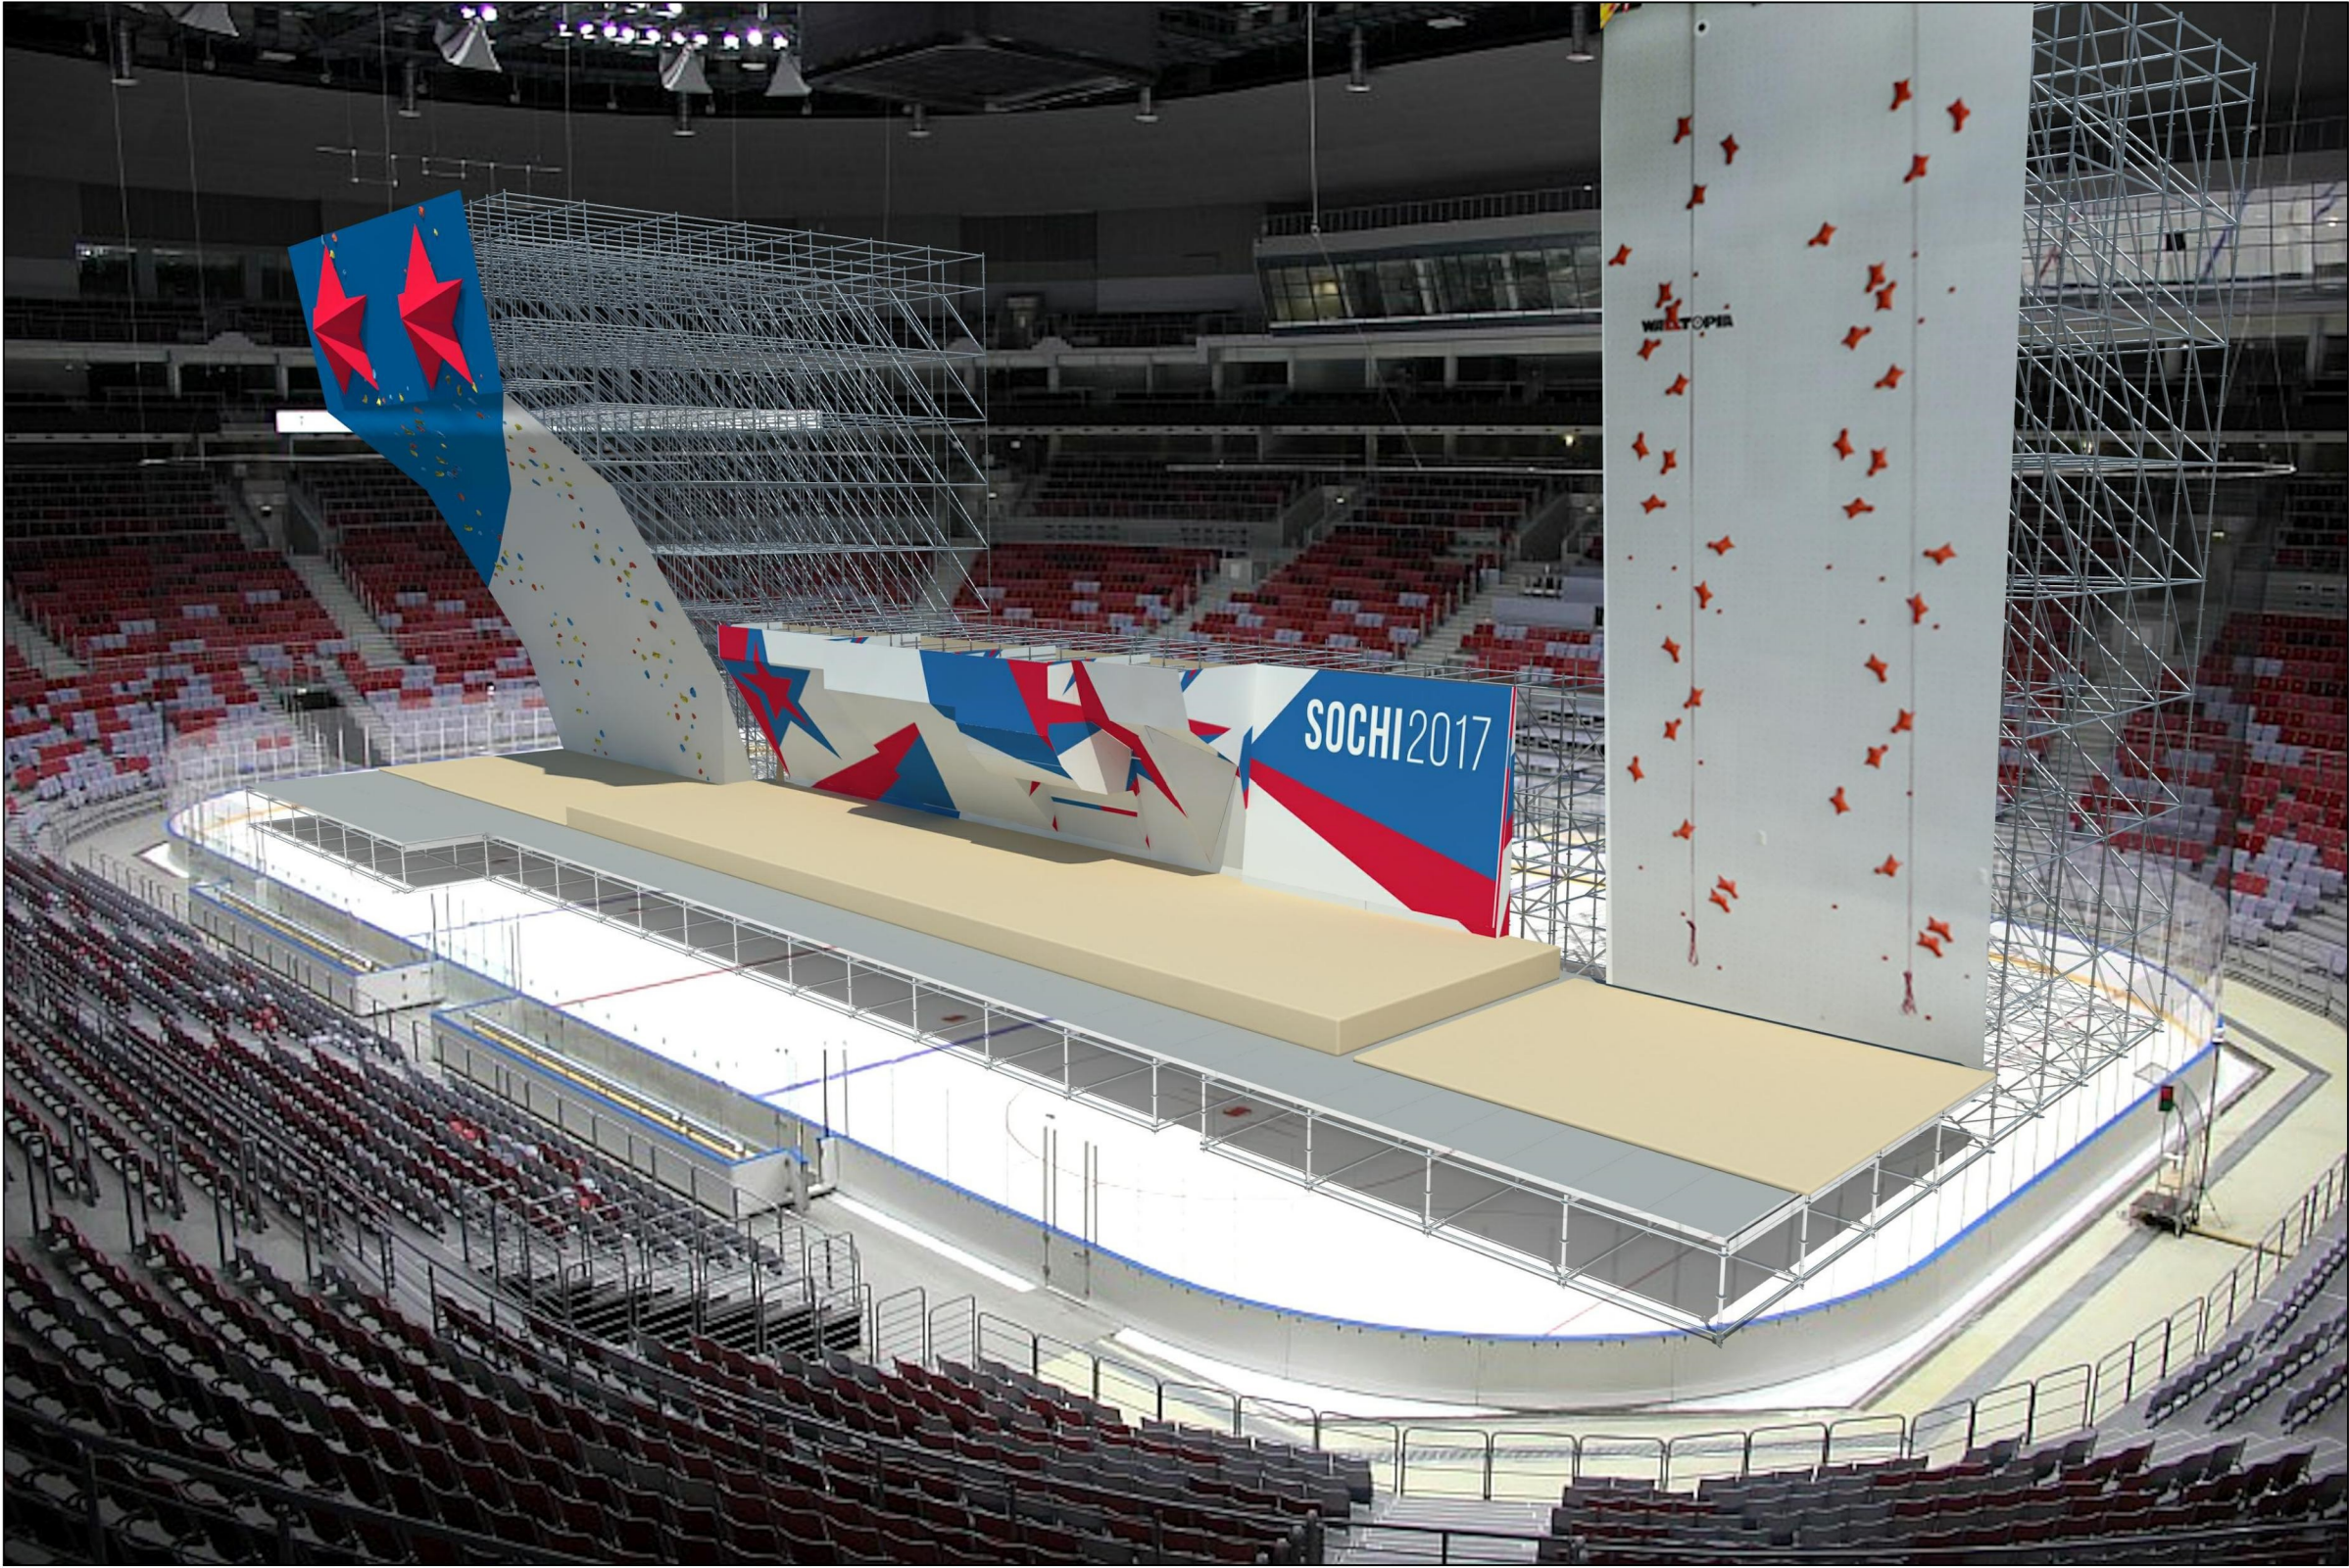

Инв. № подл.	Подпись и дата	Взам. инв. №	Согласовано:		

—	Стадия	Разраб.			Комплекс скалодромов для проведения армейских соревнований и учебно-тренировочных сборов по скалолазанию	Объект "Устройство и оснащение комплекса скалодромов для проведения соревнований по скалолазанию во время II зимних Всемирных военных игр 2017 "	Перспективный вид	Лист	 СКАЛОДРОМ ^{RU}
	ЭП	ГИП	Демин Д. А.					4	


Перспективный вид комплекса скалодромов в легкоатлетическом-футбольном комплексе ЦСКА,
г. Москва, Ленинградский проспект, д.39, стр.1

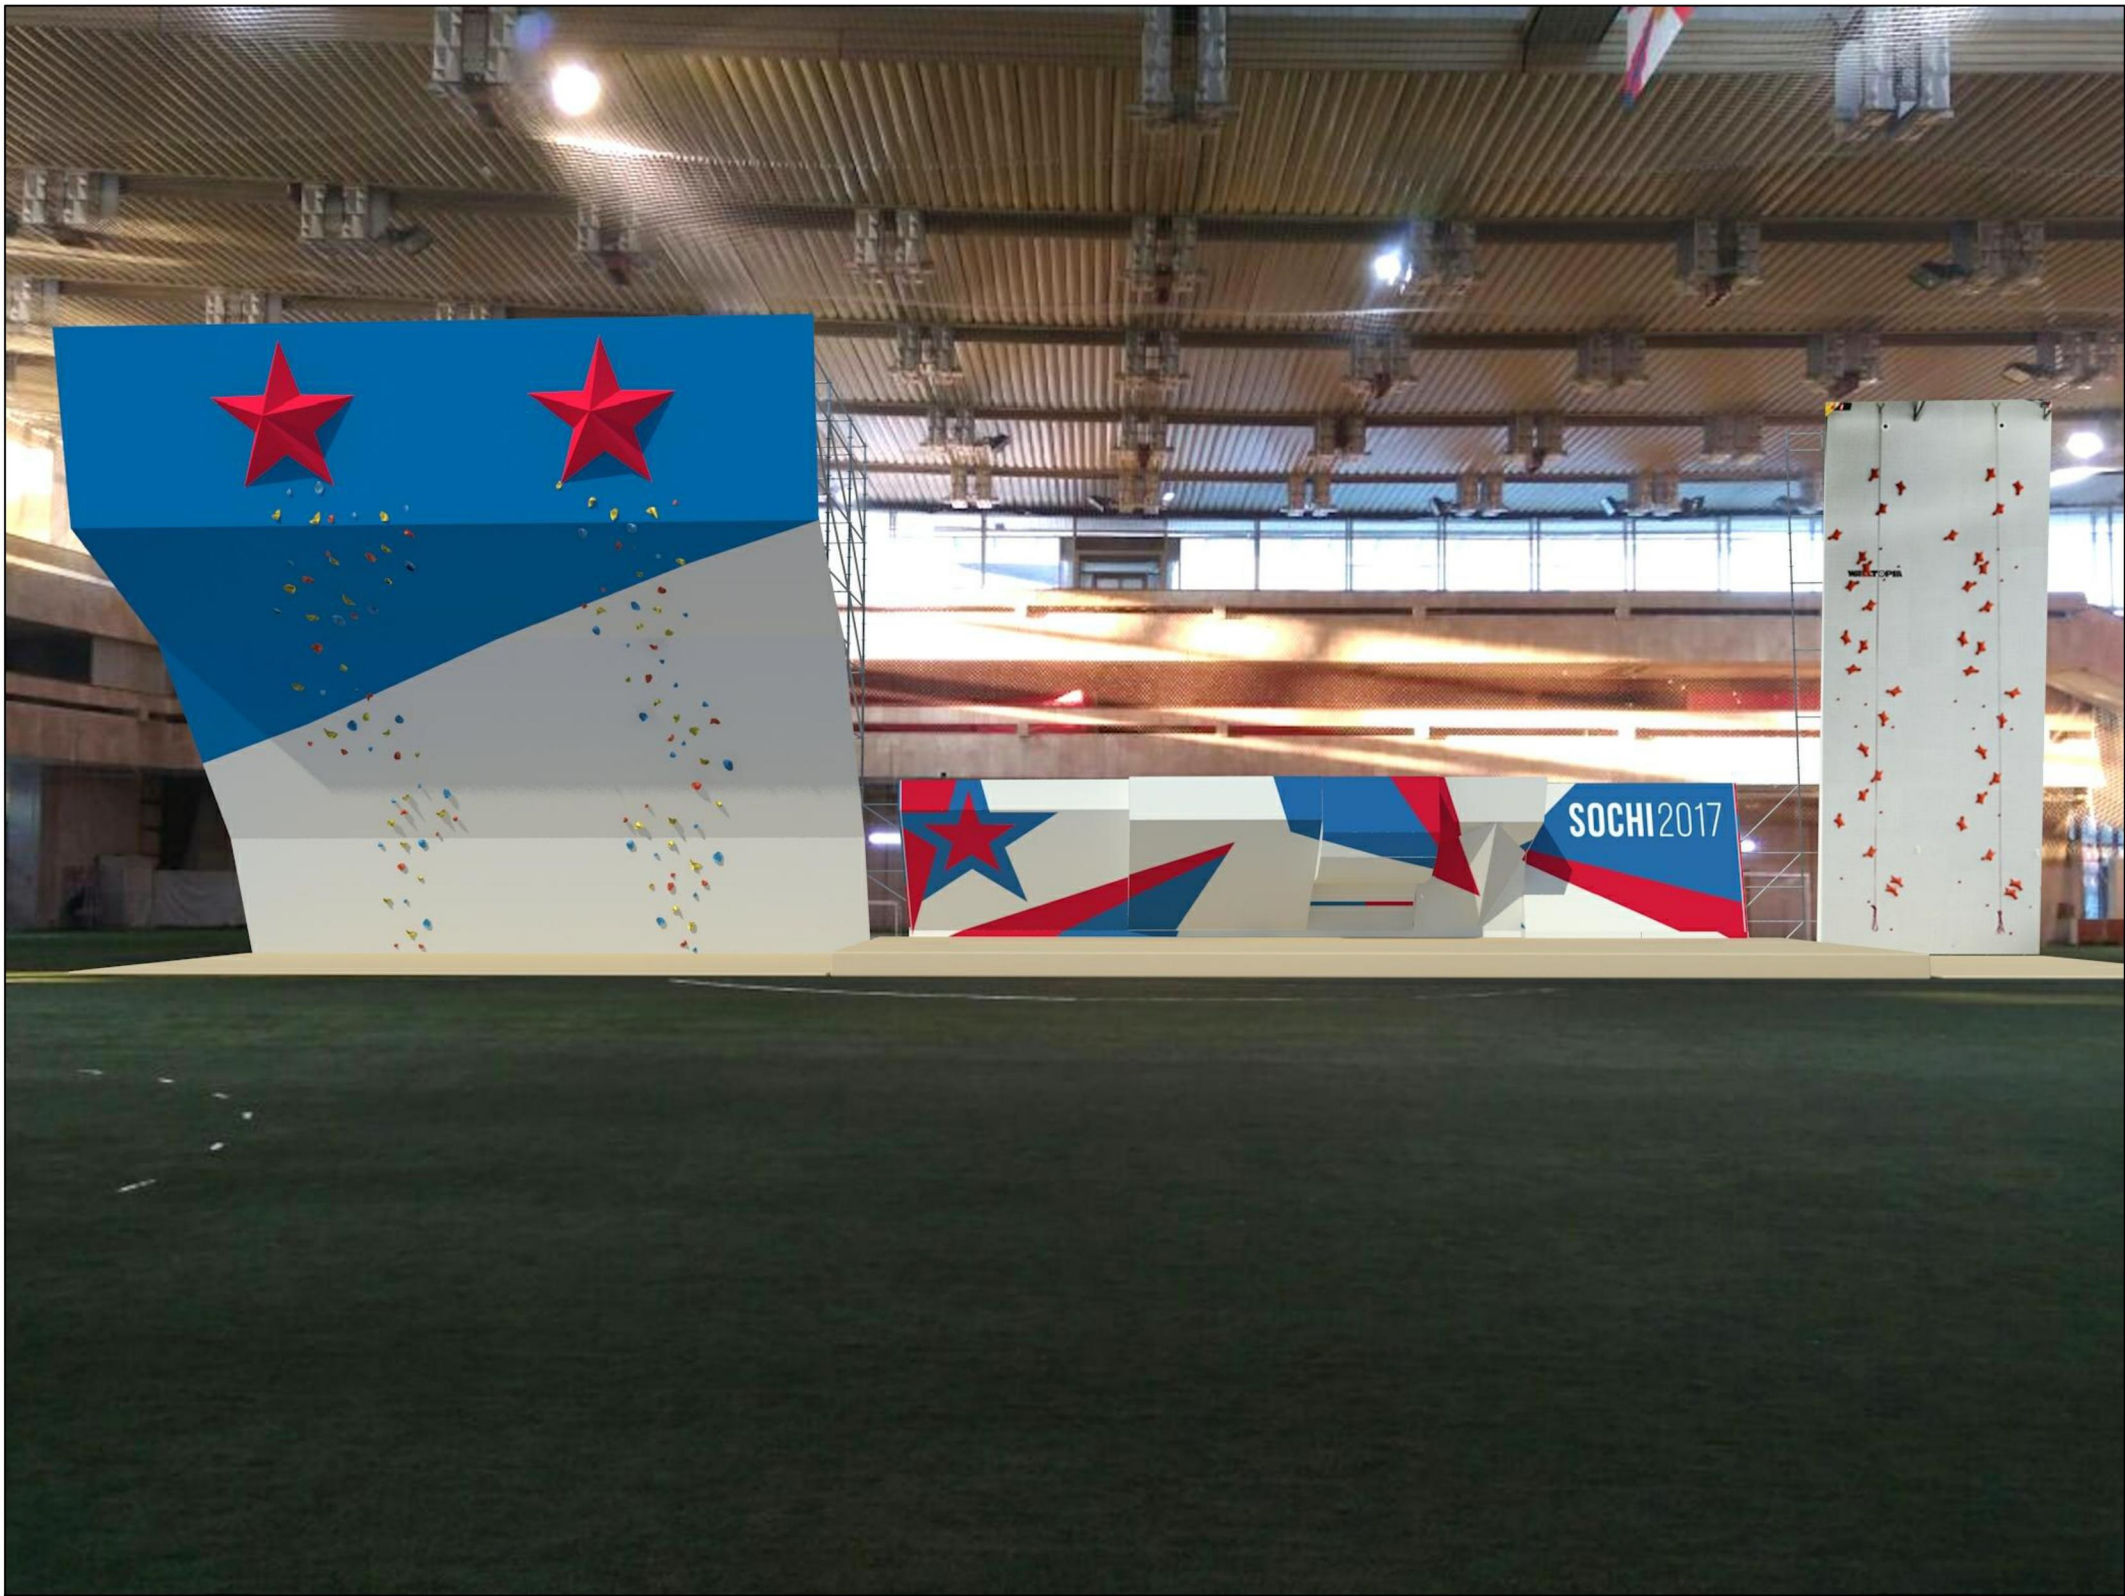

Инв.№ подл.	Подпись и дата	Взам. инв. №	Согласовано:	

-	Стадия	Разраб.		Комплекс скалодромов для проведения армейских соревнований и учебно-тренировочных сборов по скалолазанию	Объект "Устройство и оснащение комплекса скалодромов для проведения соревнований по скалолазанию во время II зимних Всемирных военных игр 2017 "	Перспективный вид	Лист	
	ЭП	ГИП	Демин Д. А.				5	


Схема расположения скалодромов в выставочном комплексе парка "Патриот", Московская область, г. Кубинка

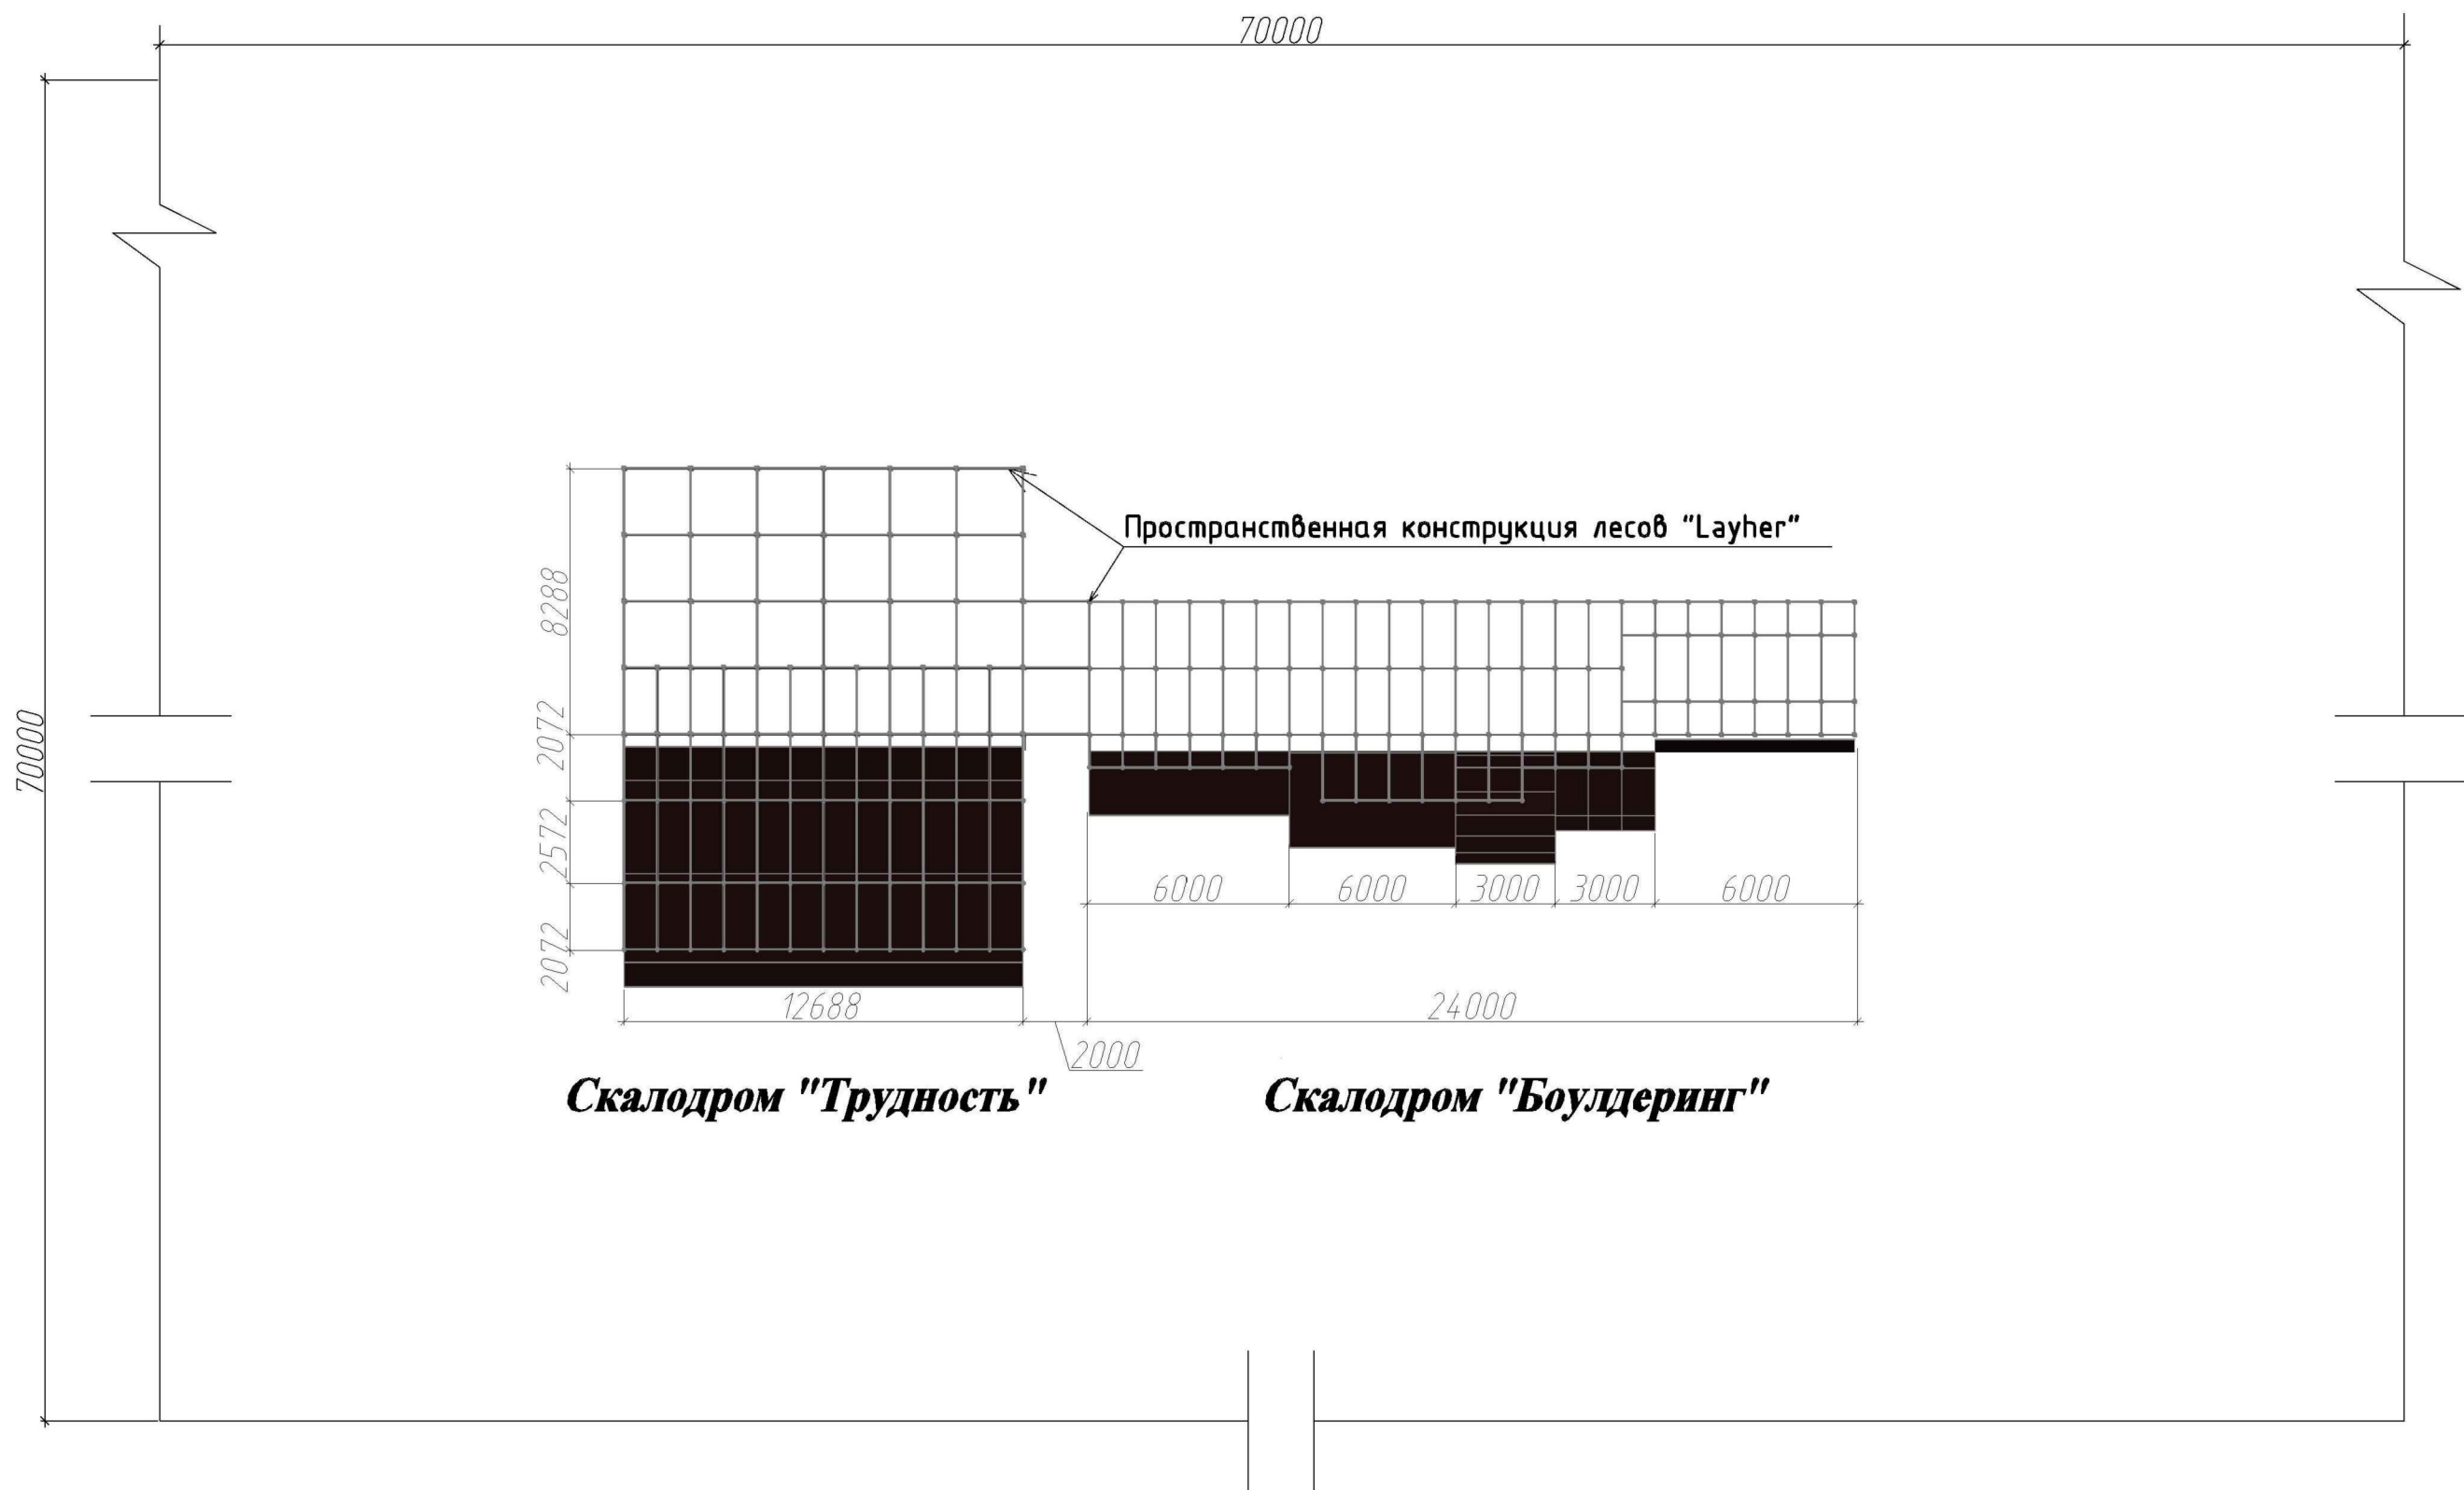

Инв. № подл.	Подпись и дата	Взам. инв. №	Согласовано:				

-	Стадия	Разраб.			Комплекс скалодромов для проведения армейских соревнований и учебно-тренировочных сборов по скалолазанию	Объект "Устройство и оснащение комплекса скалодромов для проведения соревнований по скалолазанию во время II зимних Всемирных военных игр 2017 "	Схема расположения скалодромов	Лист	
	ЭП	ГИП	Демин Д. А.					6	


Схема расположения скалодромов в ГБУ КК "Дворец спорта "Большой", г. Сочи, Имеретинская низменность, Олимпийский парк

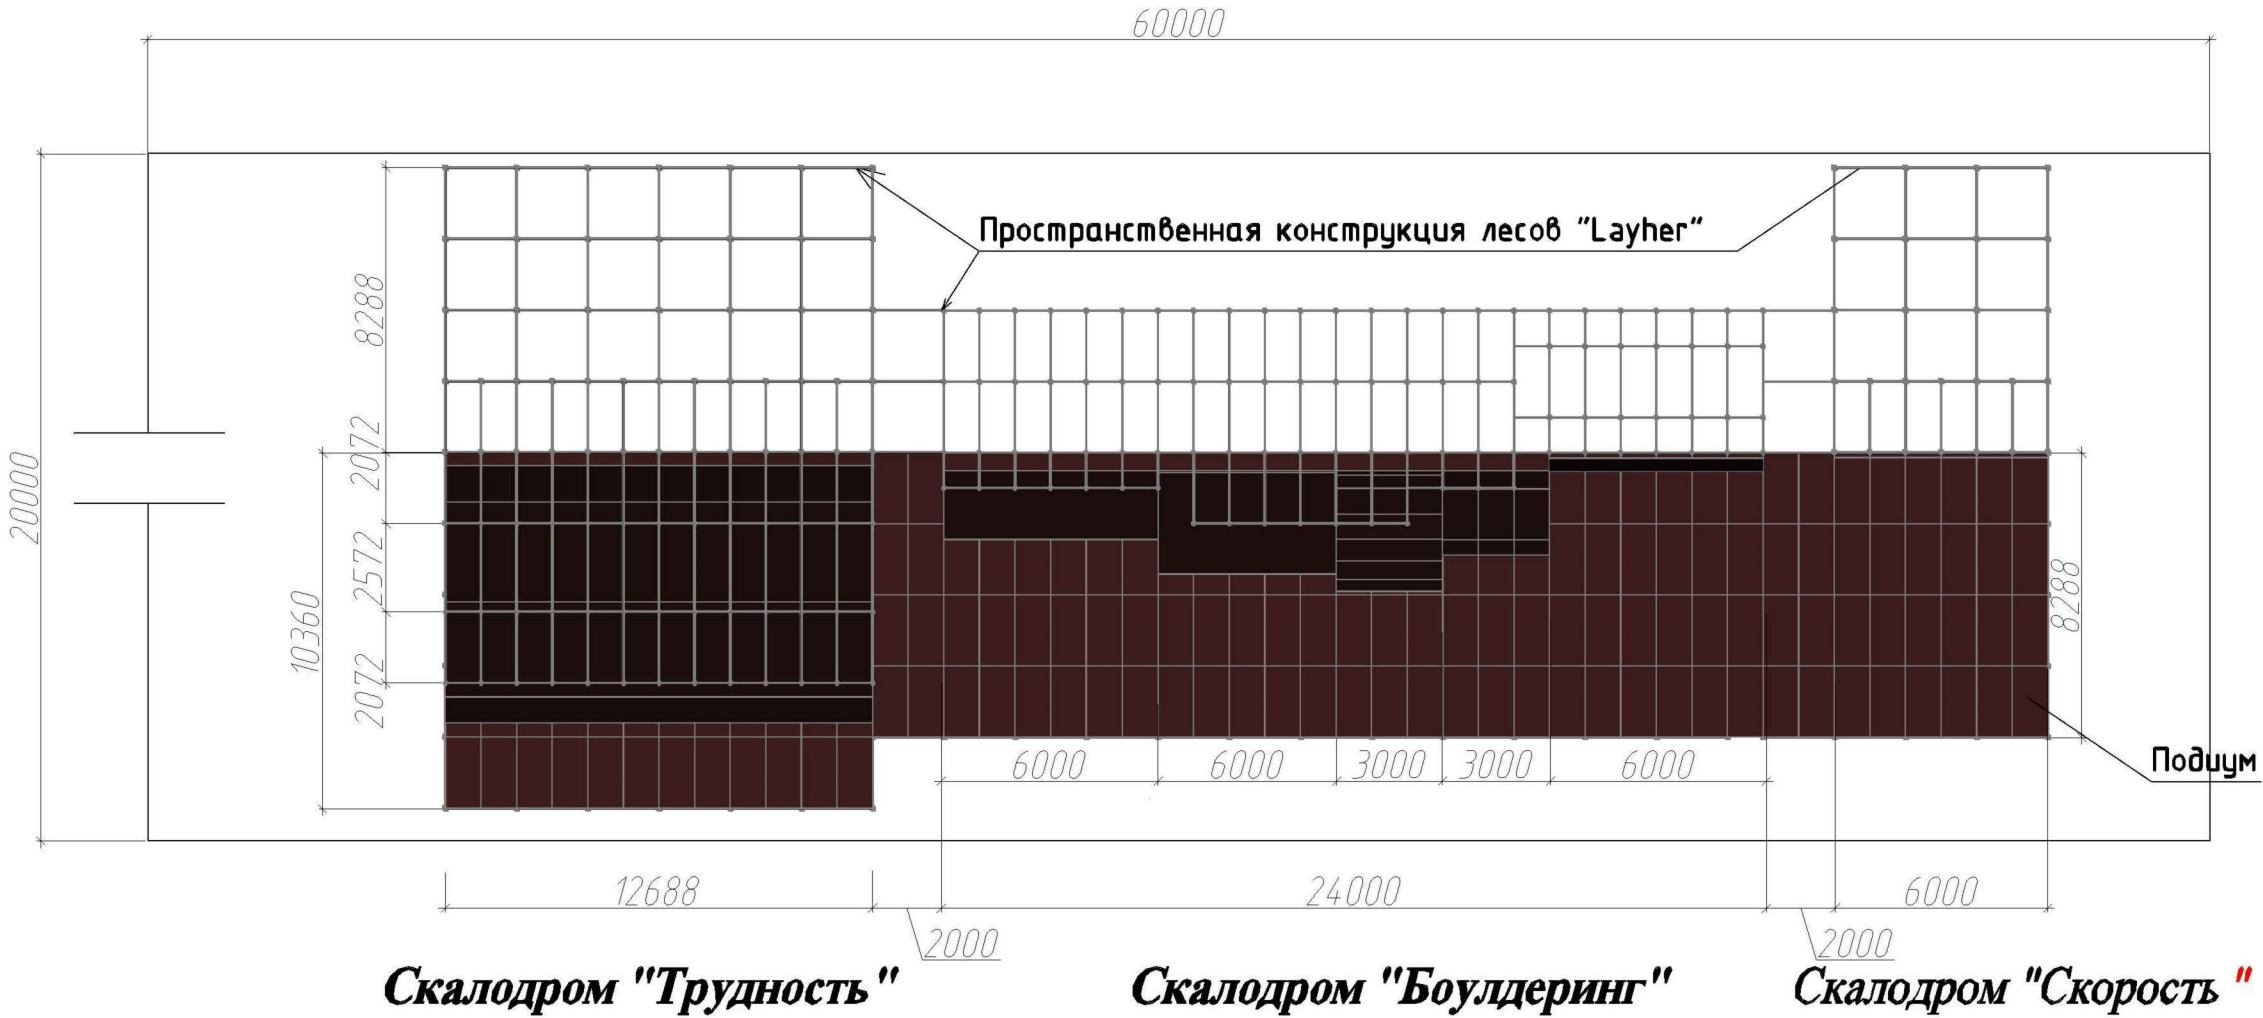

Инв. № подл.	Подпись и дата	Взам. инв. №	Согласовано:	

-	Стадия	Разраб.		Комплекс скалодромов для проведения армейских соревнований и учебно-тренировочных сборов по скалолазанию	Объект "Устройство и оснащение комплекса скалодромов для проведения соревнований по скалолазанию во время II зимних Всемирных военных игр 2017 "	Схема расположения скалодромов	Лист	
	ЭП	ГИП	Демин Д. А.				7	


Схема расположения скалодромов в легкоатлетическом-футбольном комплексе ЦСКА,
г. Москва, Ленинградский проспект, д.39, стр.1

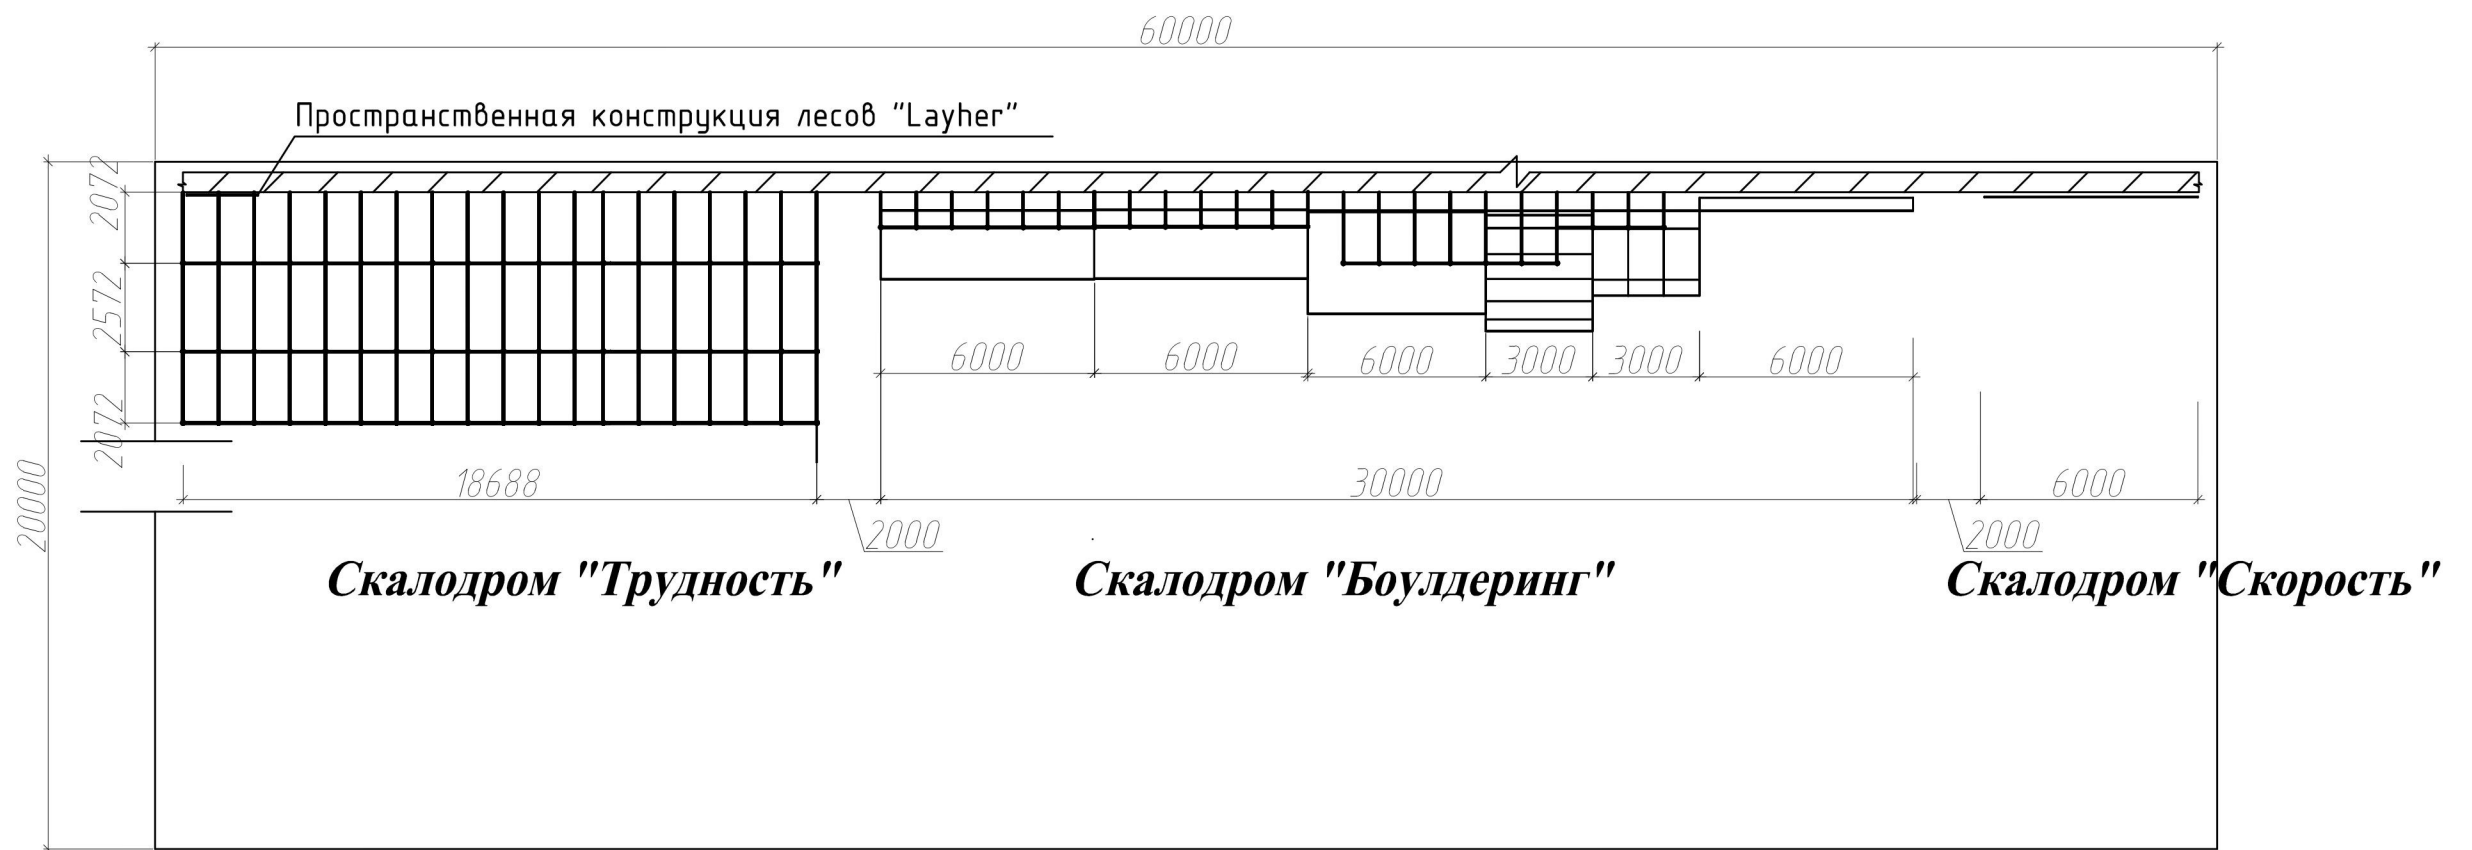

Инв.№ подл.	Подпись и дата	Взам. инв. №	Согласовано:

-	Стадия	Разраб.		Комплекс скалодромов для проведения армейских соревнований и учебно-тренировочных сборов по скалолазанию	Объект "Устройство и оснащение комплекса скалодромов для проведения соревнований по скалолазанию во время II зимних Всемирных военных игр 2017 "	Схема расположения скалодромов	Лист	
	ЭП	ГИП	Демин Д. А.				8	

Профиль скалодрома "Трудность"

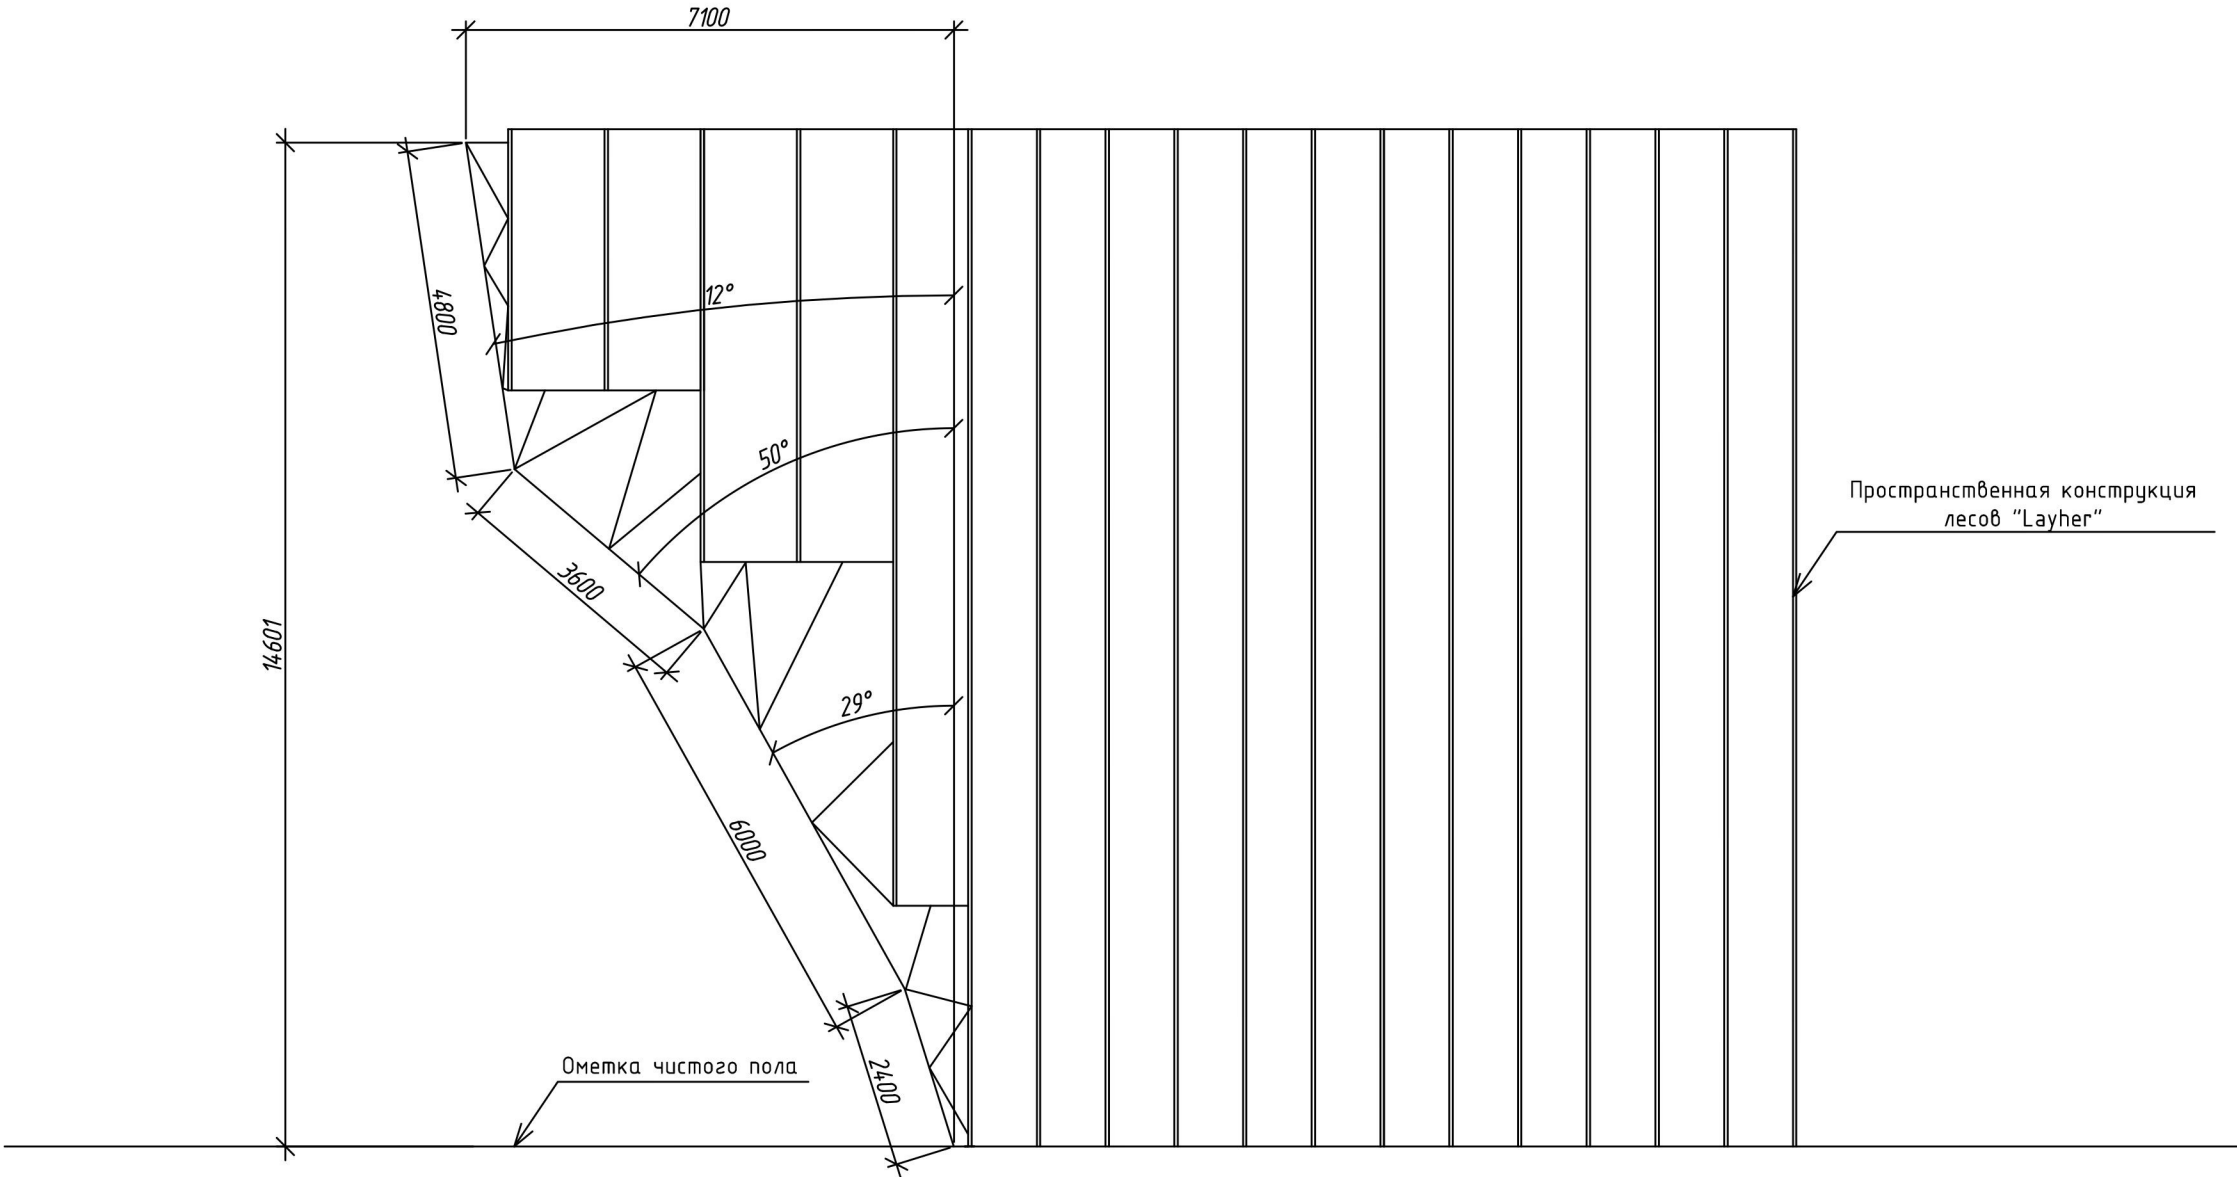


Инв. № подл.	Подпись и дата	Взам. инв. №	Согласовано:		


-	Стадия	Разраб.		Комплекс скалодромов для проведения армейских соревнований и учебно-тренировочных сборов по скалолазанию	Объект "Устройство и оснащение комплекса скалодромов для проведения соревнований по скалолазанию во время II зимних Всемирных военных игр 2017 "	Профиль скалодрома "Трудность"	Лист	
	ЭП	ГИП	Демин Д. А.				9	

Профили скалодрома "Боулдеринг" №1 и №2

Профиль №1

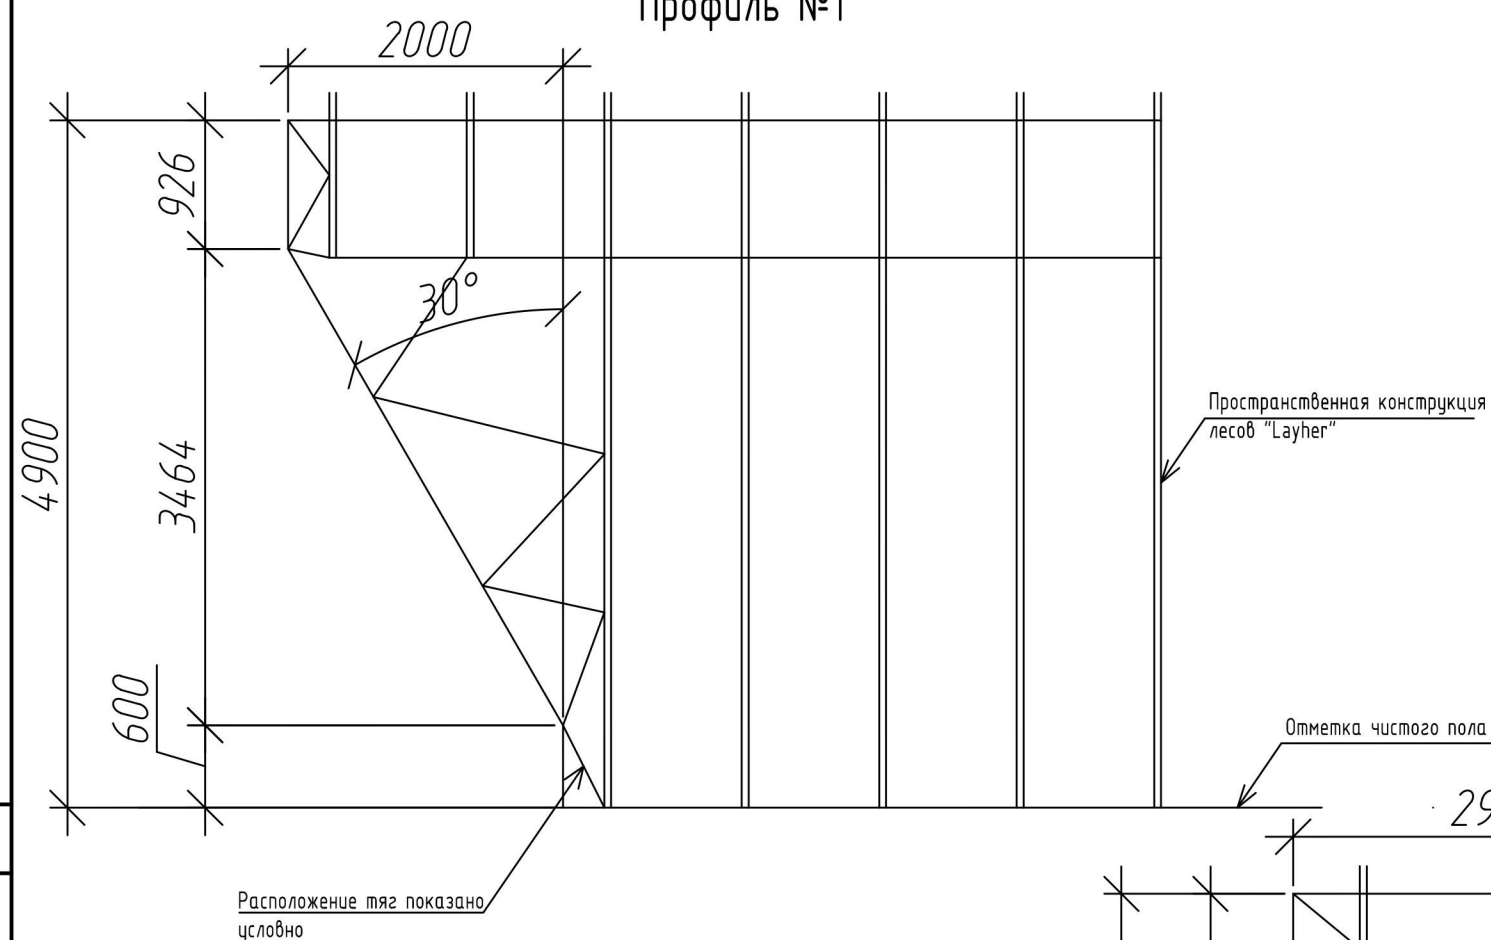

Профиль №2

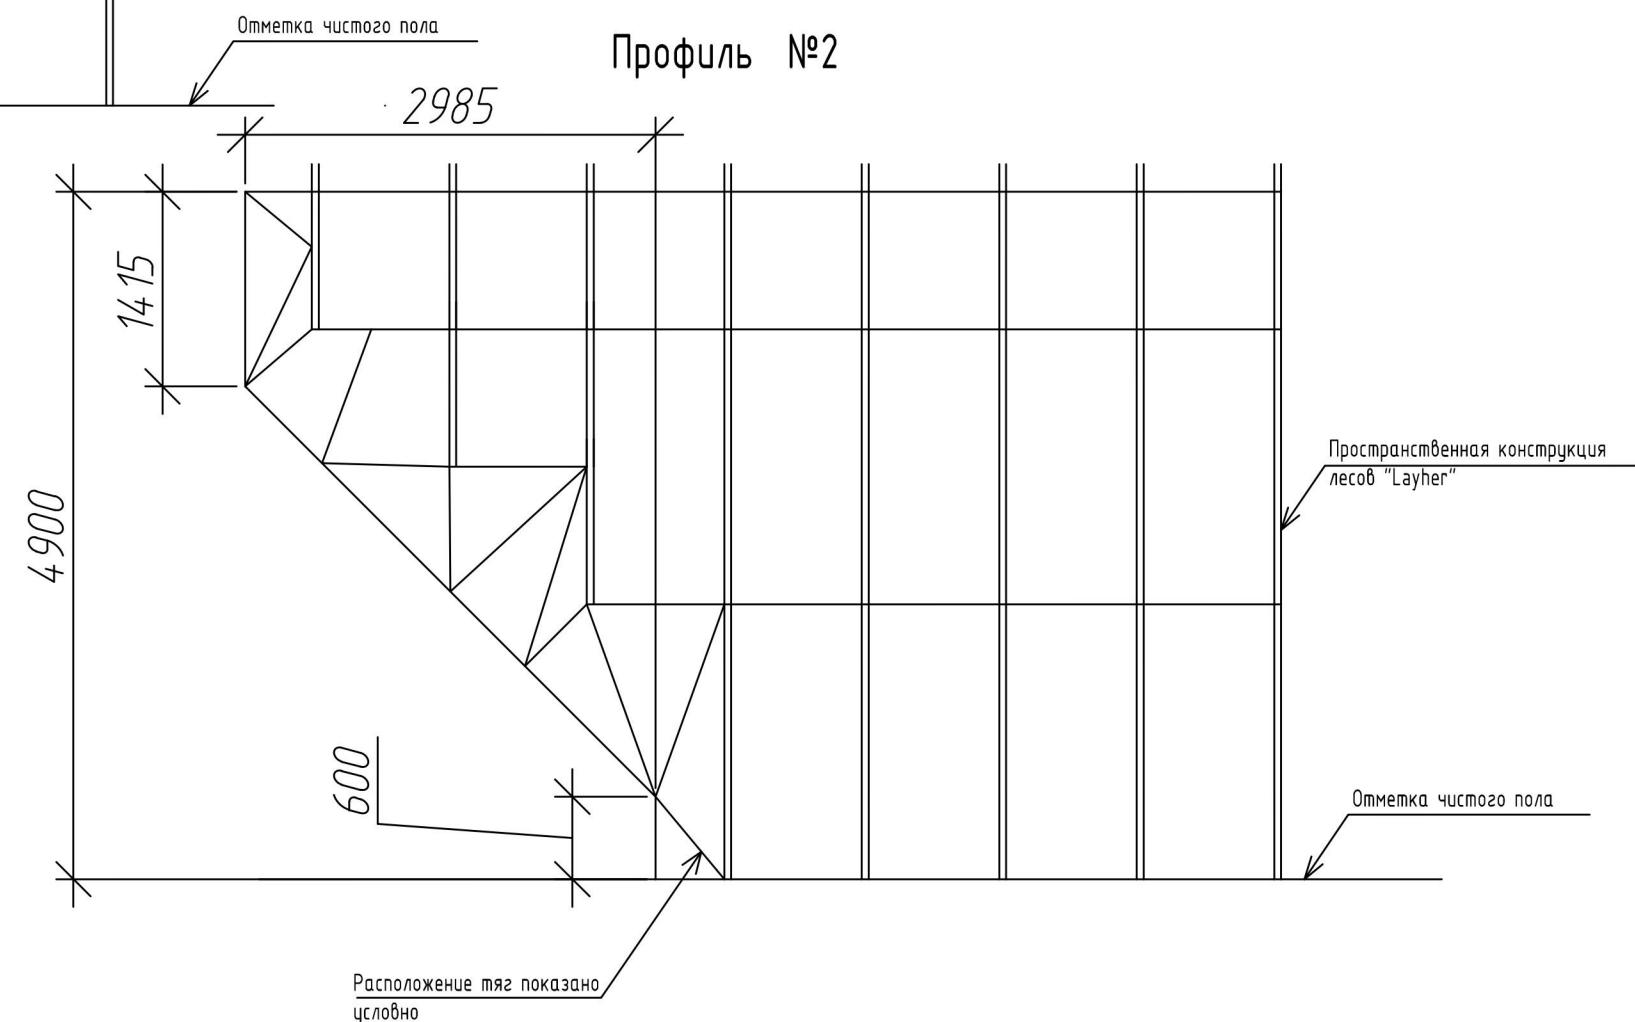


Инв. № подл.	Подпись и дата	Взам. инв. №	Согласовано:


-	Стадия	Разраб.				Комплекс скалодромов для проведения армейских соревнований и учебно-тренировочных сборов по скалолазанию	Объект "Устройство и оснащение комплекса скалодромов для проведения соревнований по скалолазанию во время II зимних Всемирных военных игр 2017 "	Профили скалодрома "Боулдеринг" №1 и №2 М 1:200	Лист 10	
	ЭП	ГИП	Демин Д. А.							

Профили скалодрома "Боулдеринг" №3 и №4

Профиль №3

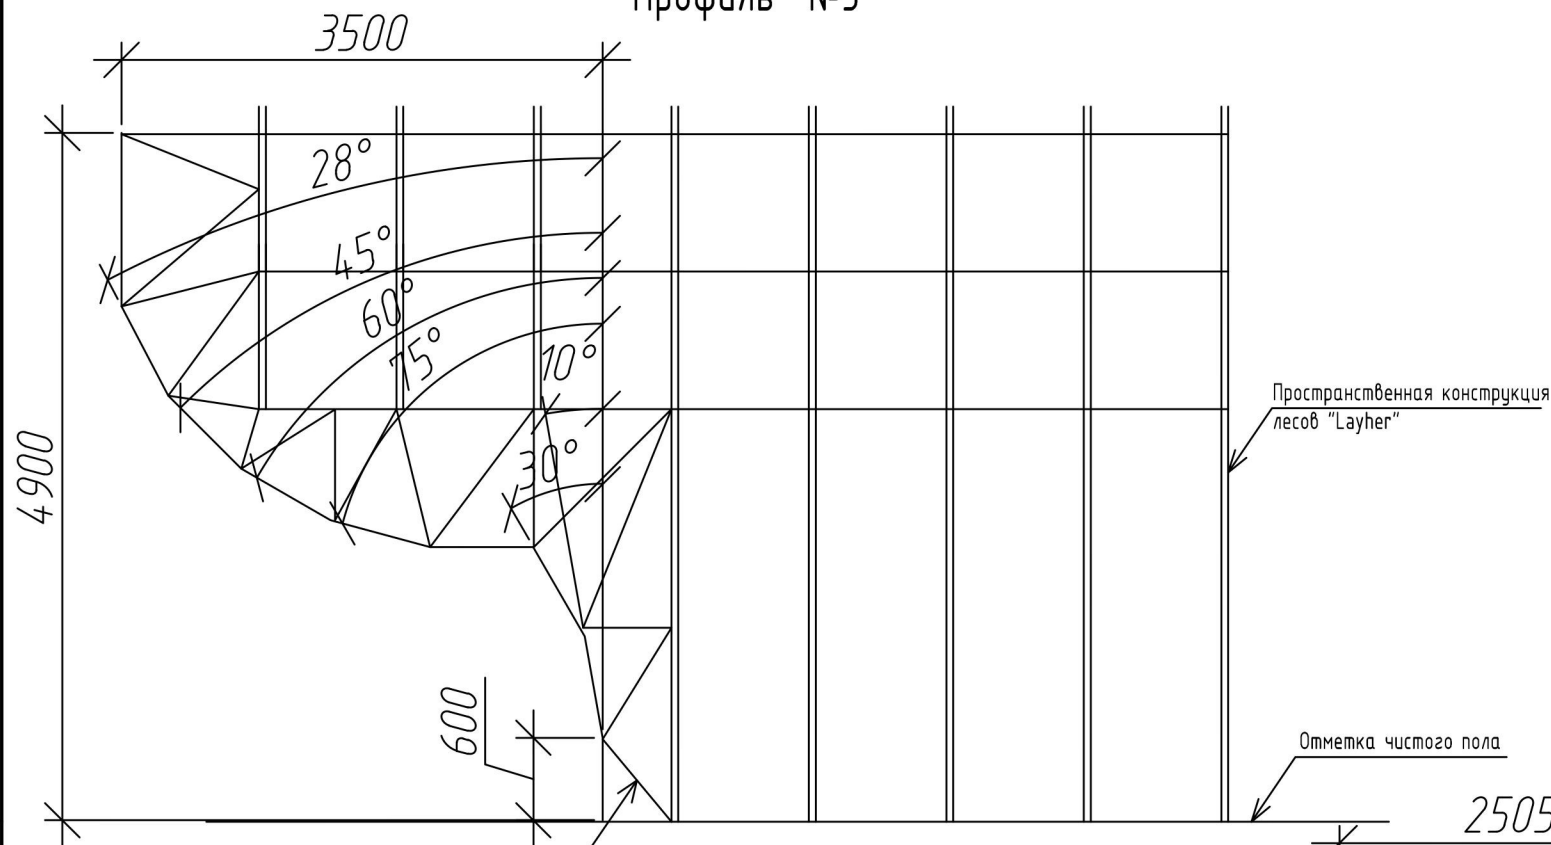

Профиль №4

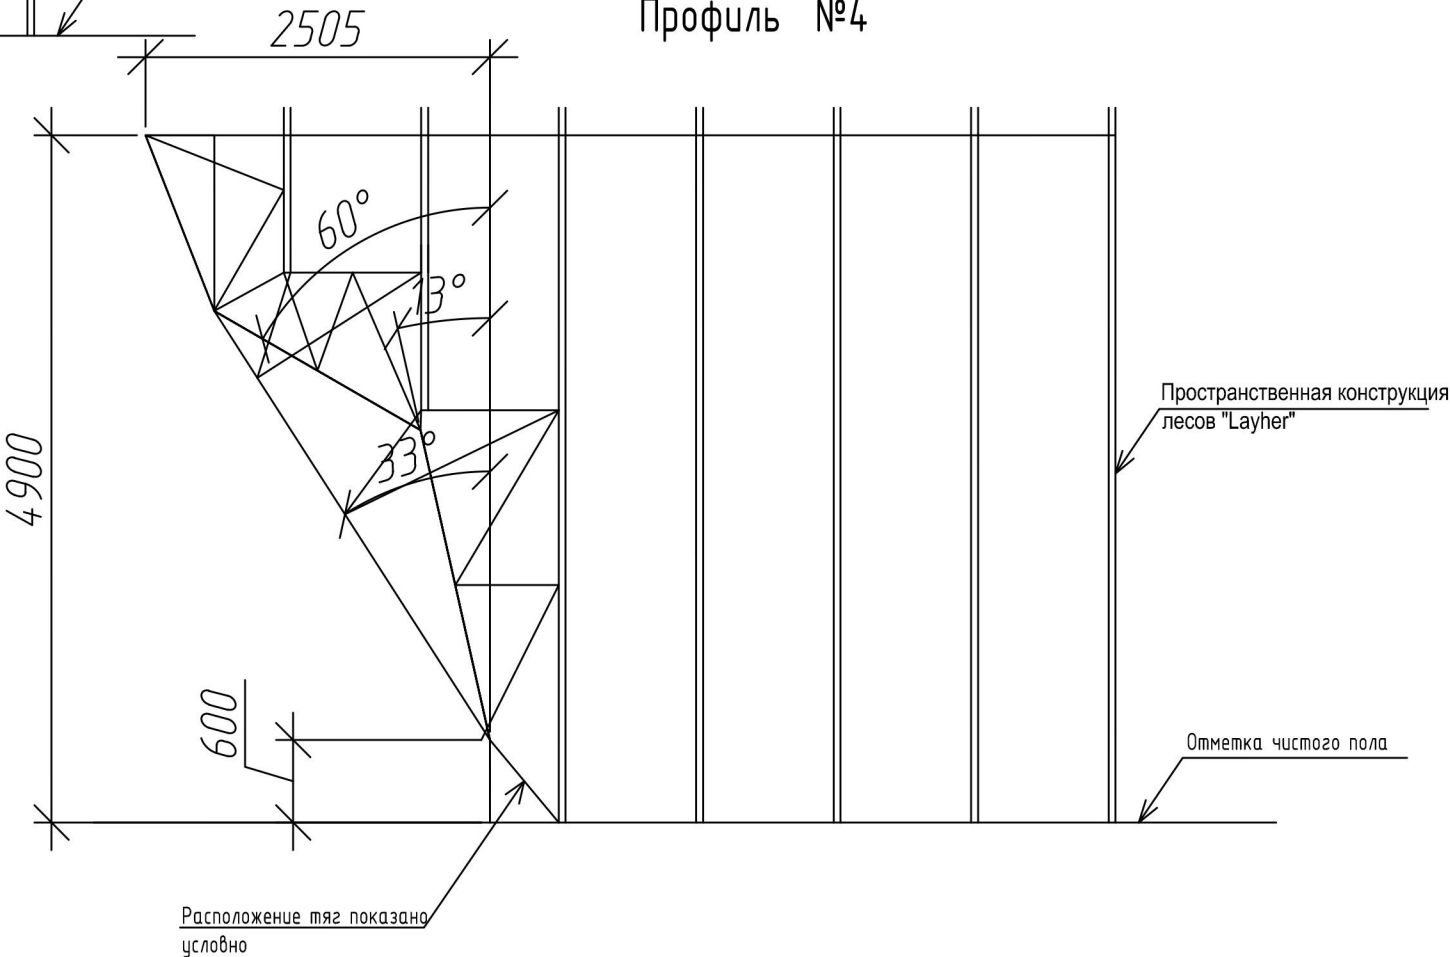


Инв. № подл.	Подпись и дата	Взам. инв. №	Согласовано:

-	Стадия	Разраб.		Комплекс скалодромов для проведения армейских соревнований и учебно-тренировочных сборов по скалолазанию	Объект "Устройство и оснащение комплекса скалодромов для проведения соревнований по скалолазанию во время II зимних Всемирных военных игр 2017 "	Профили скалодрома "Боулдеринг" №3 и №4 М 1:200	Лист 11	
	ЭП	ГИП	Демин Д. А.					

Профиль скалодрома "Боулдеринг" №5


Профиль №5

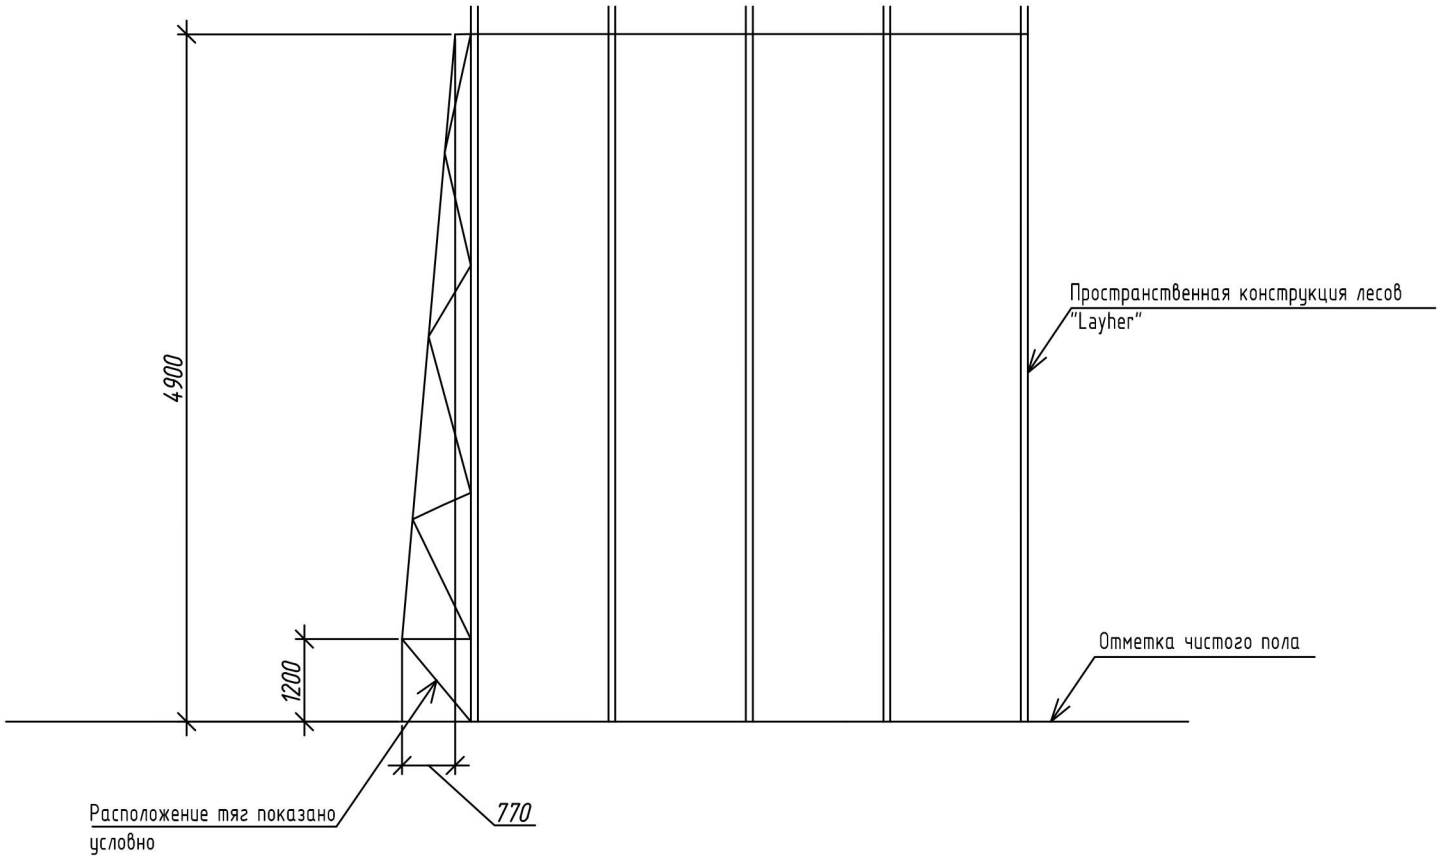

Инв.№ подл.	Подпись и дата	Взам. инв. №	Согласовано:		


-	Стадия	Разраб.				Комплекс скалодромов для проведения армейских соревнований и учебно-тренировочных сборов по скалолазанию	Объект "Устройство и оснащение комплекса скалодромов для проведения соревнований по скалолазанию во время II зимних Всемирных военных игр 2017 "	Профиль скалодрома "Боулдеринг" №5 М 1:200	Лист	
	ЭП	ГИП	Демин Д. А.						12	

3D вид комплекса скалодромов в выставочном комплексе парка "Патриот", Московская область, г. Кубинка

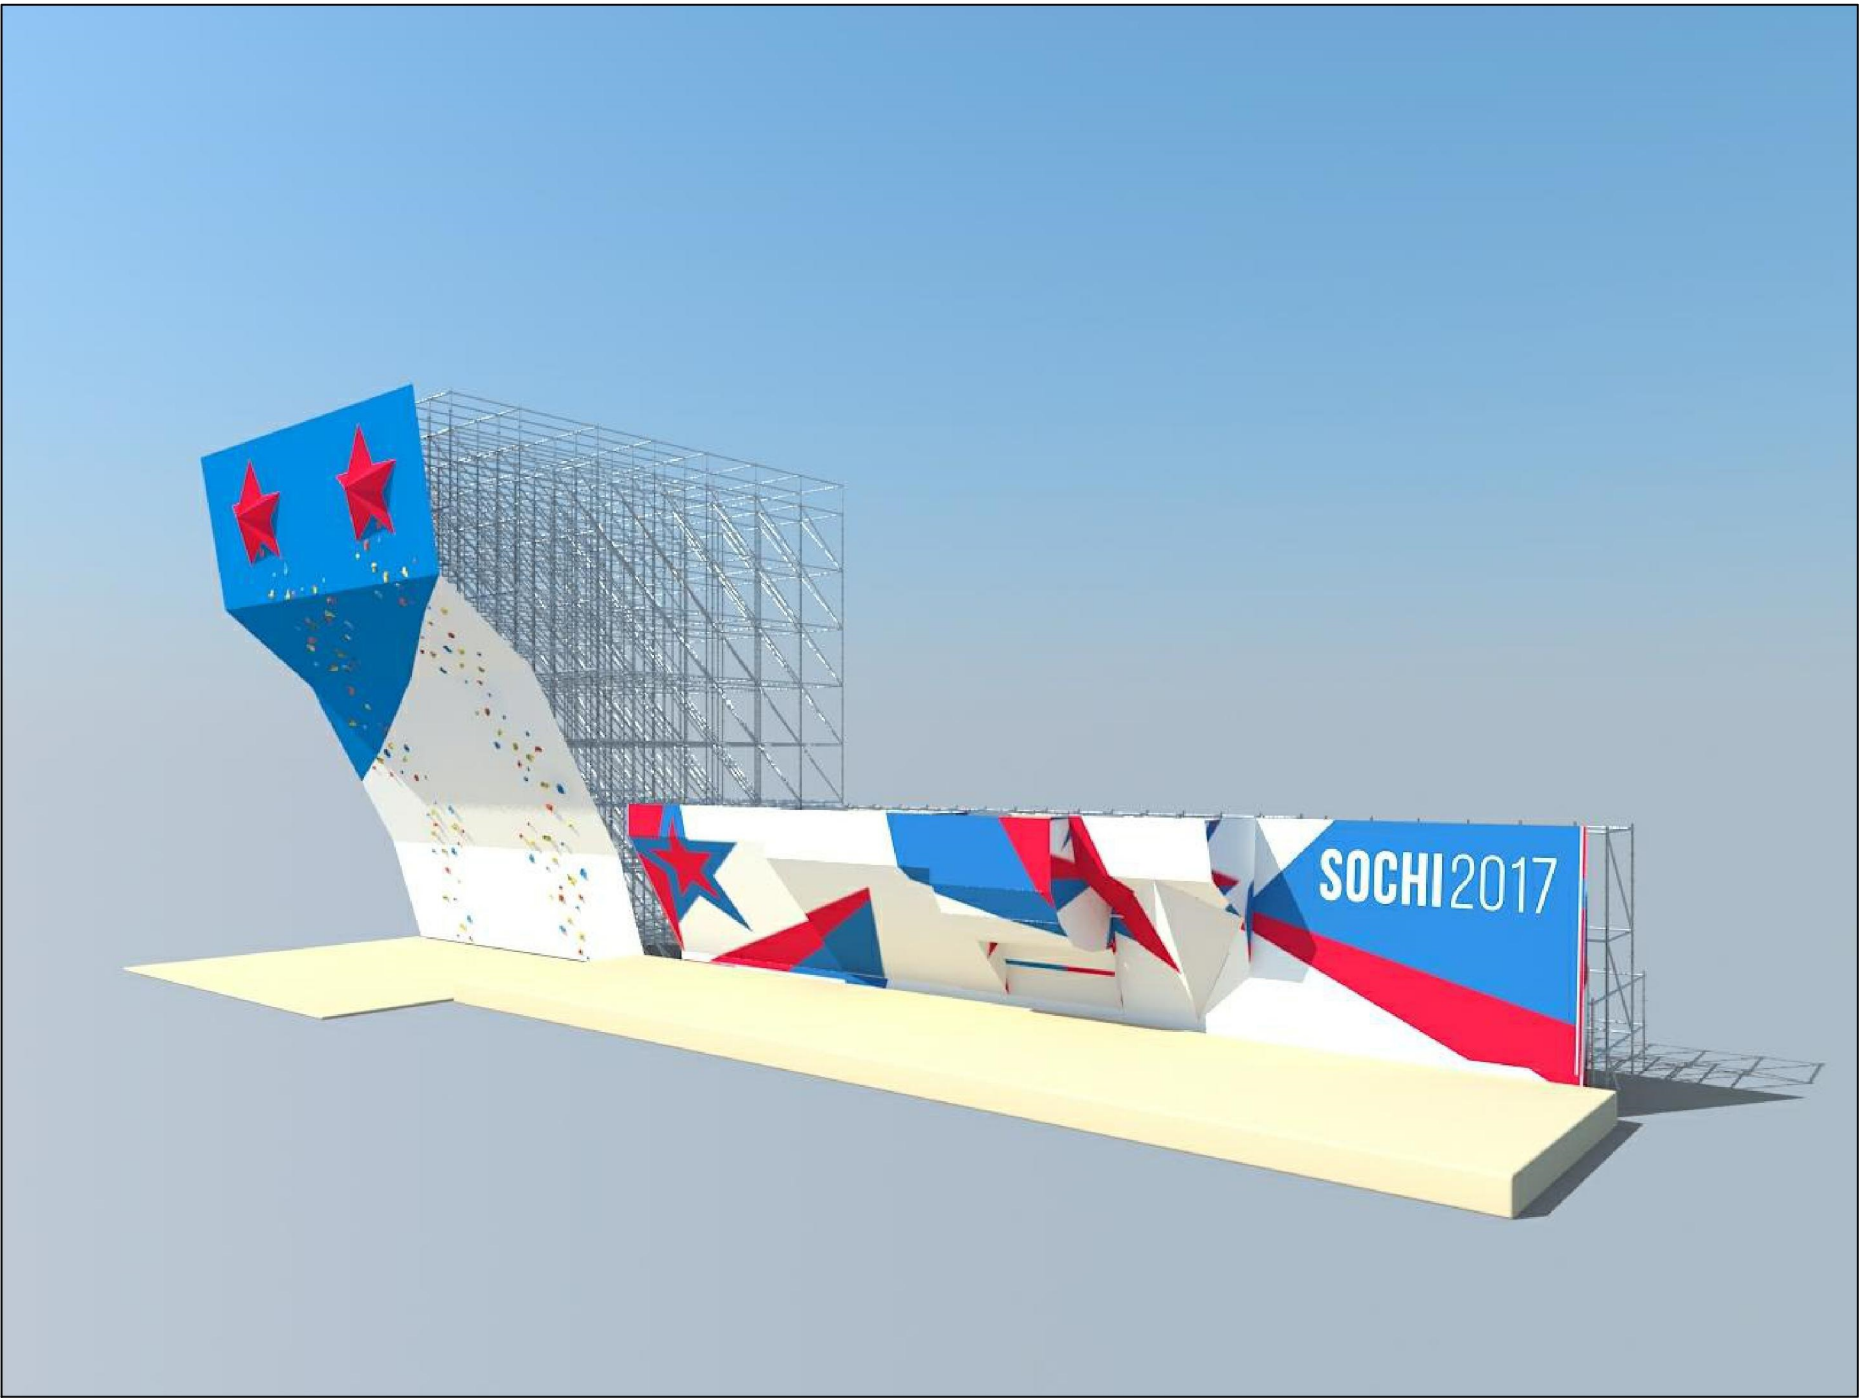


Инв. № подл.	Подпись и дата					Взам. инв. №				
-	Стадия	Разраб.				Комплекс скалодромов для проведения армейских соревнований и учебно-тренировочных сборов по скалолазанию	Объект "Устройство и оснащение комплекса скалодромов для проведения соревнований по скалолазанию во время II зимних Всемирных военных игр 2017 "	3D- вид	Лист 13	
	ЭП									
	ГИП	Демин Д. А.								

3D вид комплекса скалодромов в ГБУ КК "Дворец спорта "Большой", г. Сочи, Имеретинская низменность, Олимпийский парк

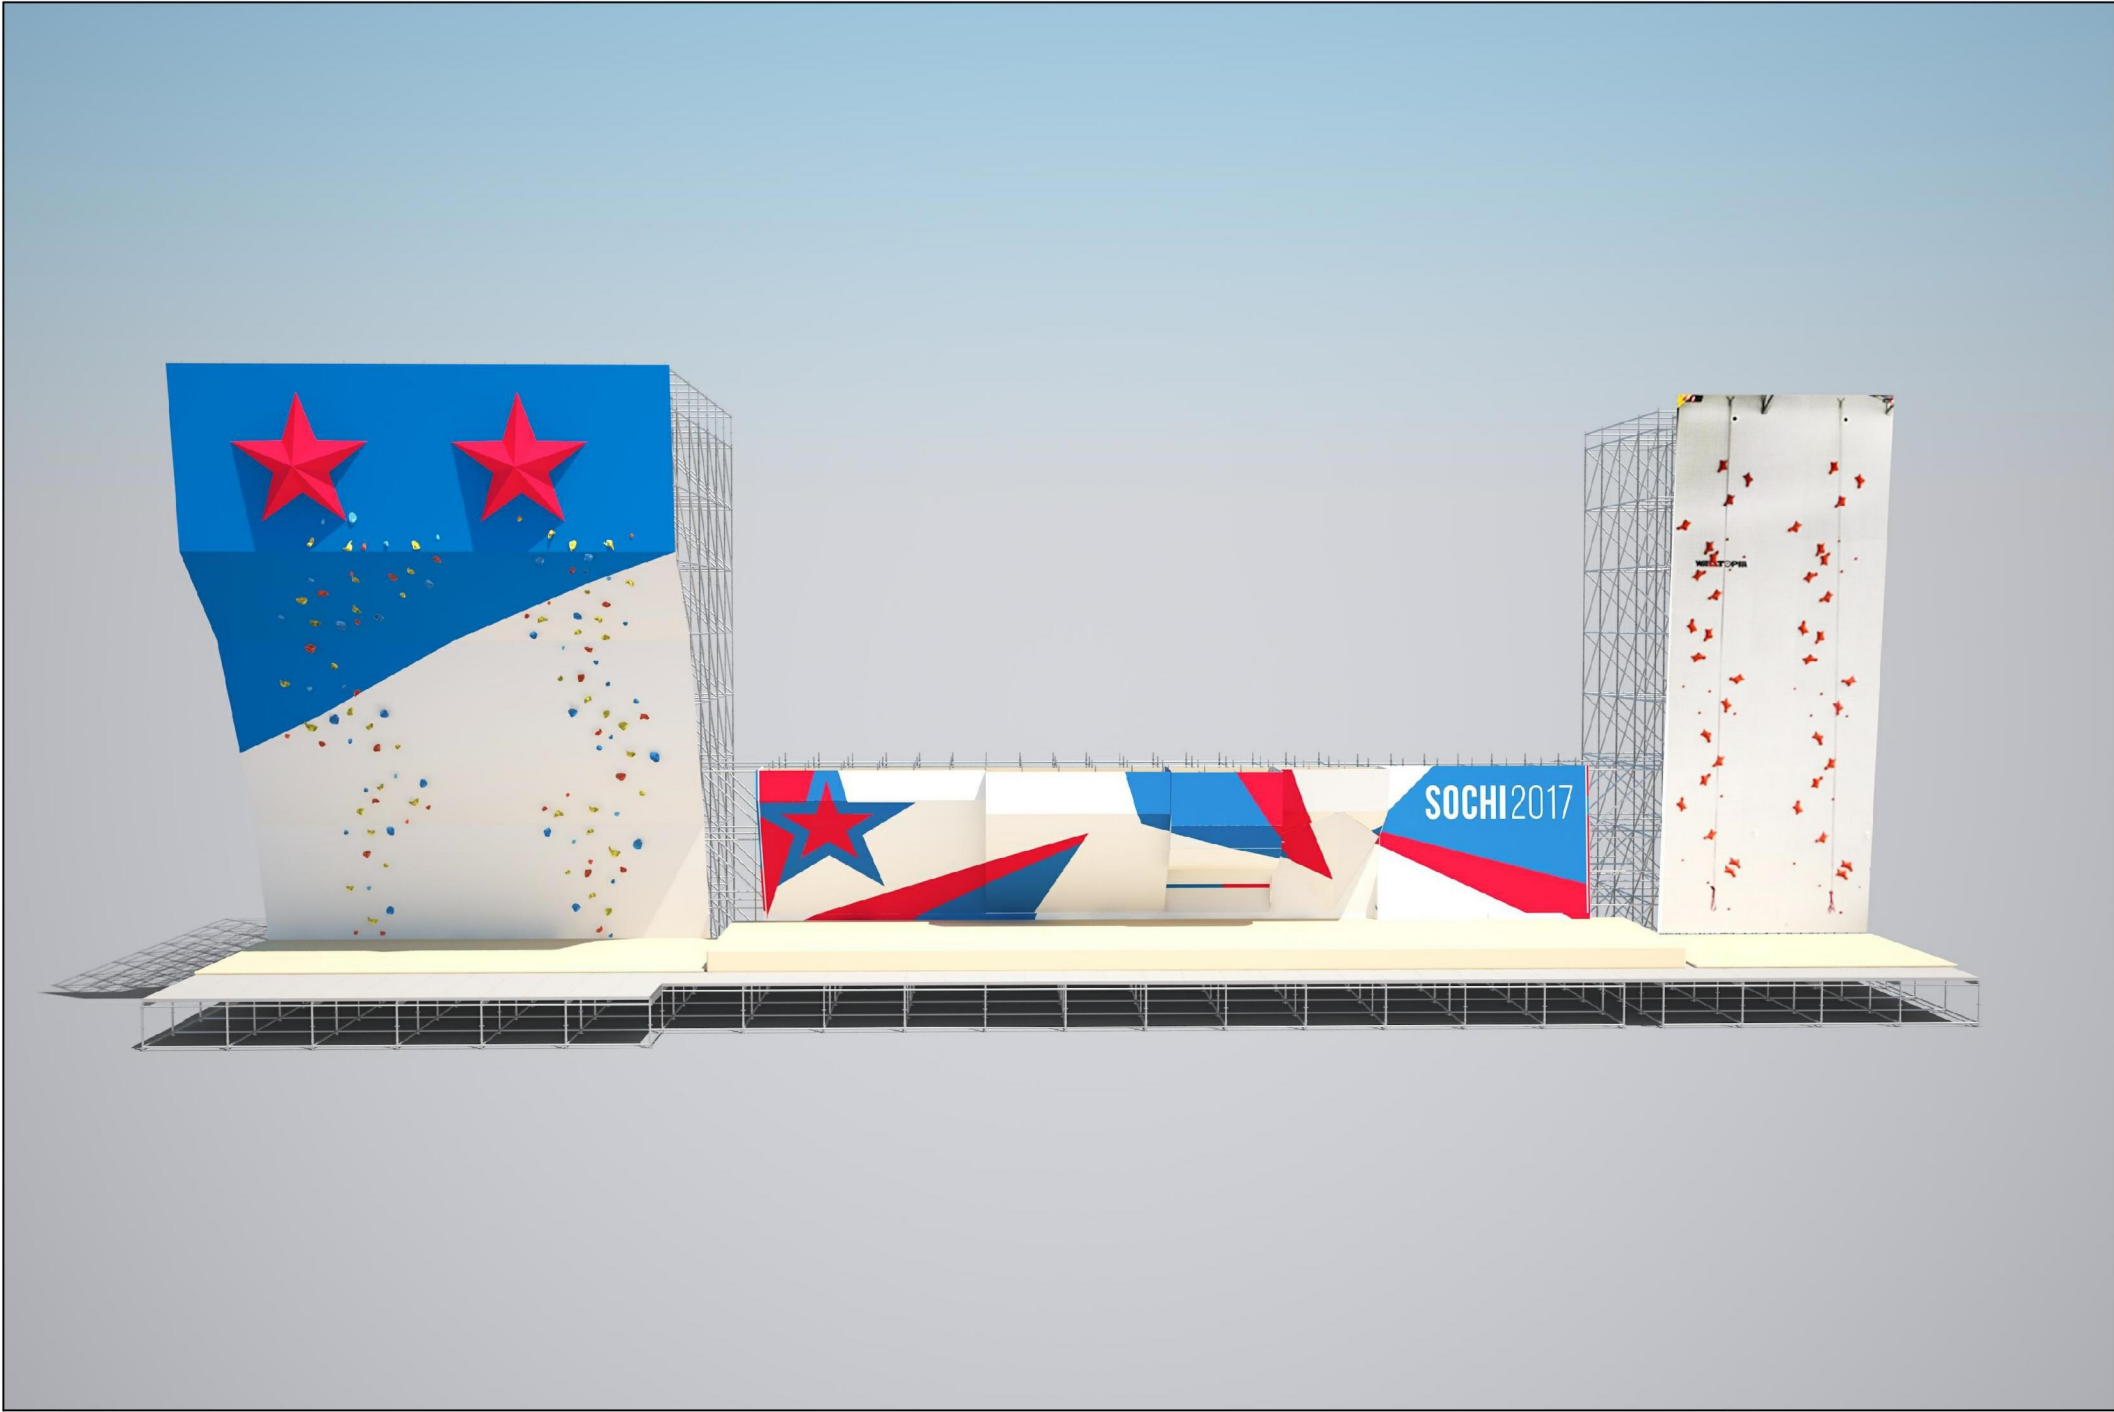

Инв.№ подл.	Подпись и дата	Взам. инв. №										
-	Стадия	Разраб.				Комплекс скалодромов для проведения армейских соревнований и учебно-тренировочных сборов по скалолазанию	Объект "Устройство и оснащение комплекса скалодромов для проведения соревнований по скалолазанию во время II зимних Всемирных военных игр 2017 "	3D- вид	Лист			
	ЭП								14			
		ГИП	Демин Д.А.									

3D вид комплекса скалодромов в легкоатлетическом-футбольном комплексе ЦСКА,
г. Москва, Ленинградский проспект, д.39, стр.1

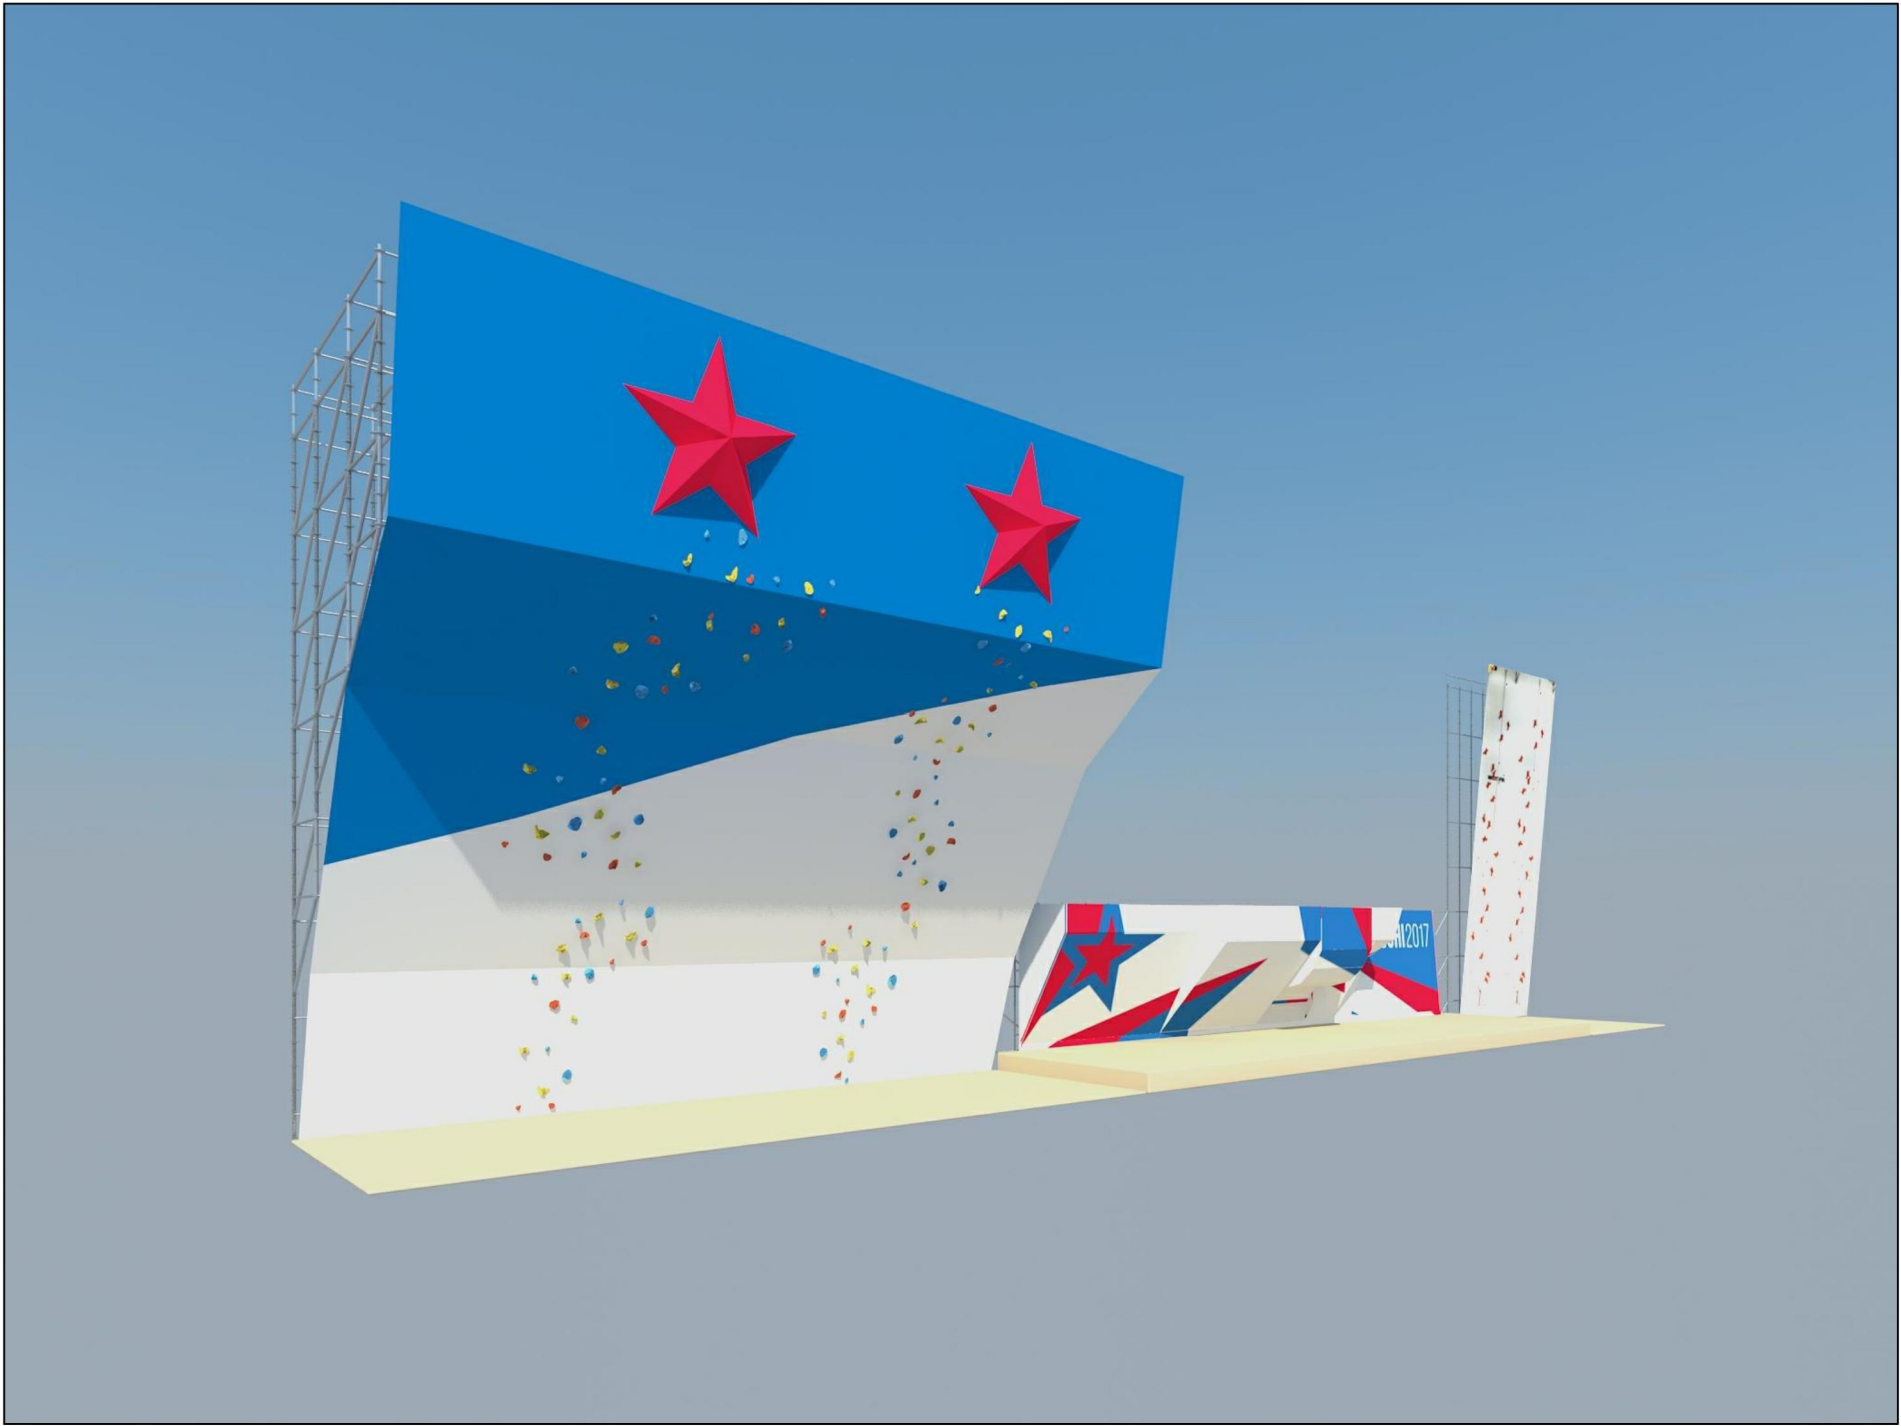


Инв.№ подл.	Подпись и дата	Взам. инв. №	-	Стадия	Разраб.				Комплекс скалодромов для проведения армейских соревнований и учебно-тренировочных сборов по скалолазанию	Объект "Устройство и оснащение комплекса скалодромов для проведения соревнований по скалолазанию во время II зимних Всемирных военных игр 2017 "	3D- вид	Лист	
				ЭП								15	
				ГИП	Демин Д. А.								









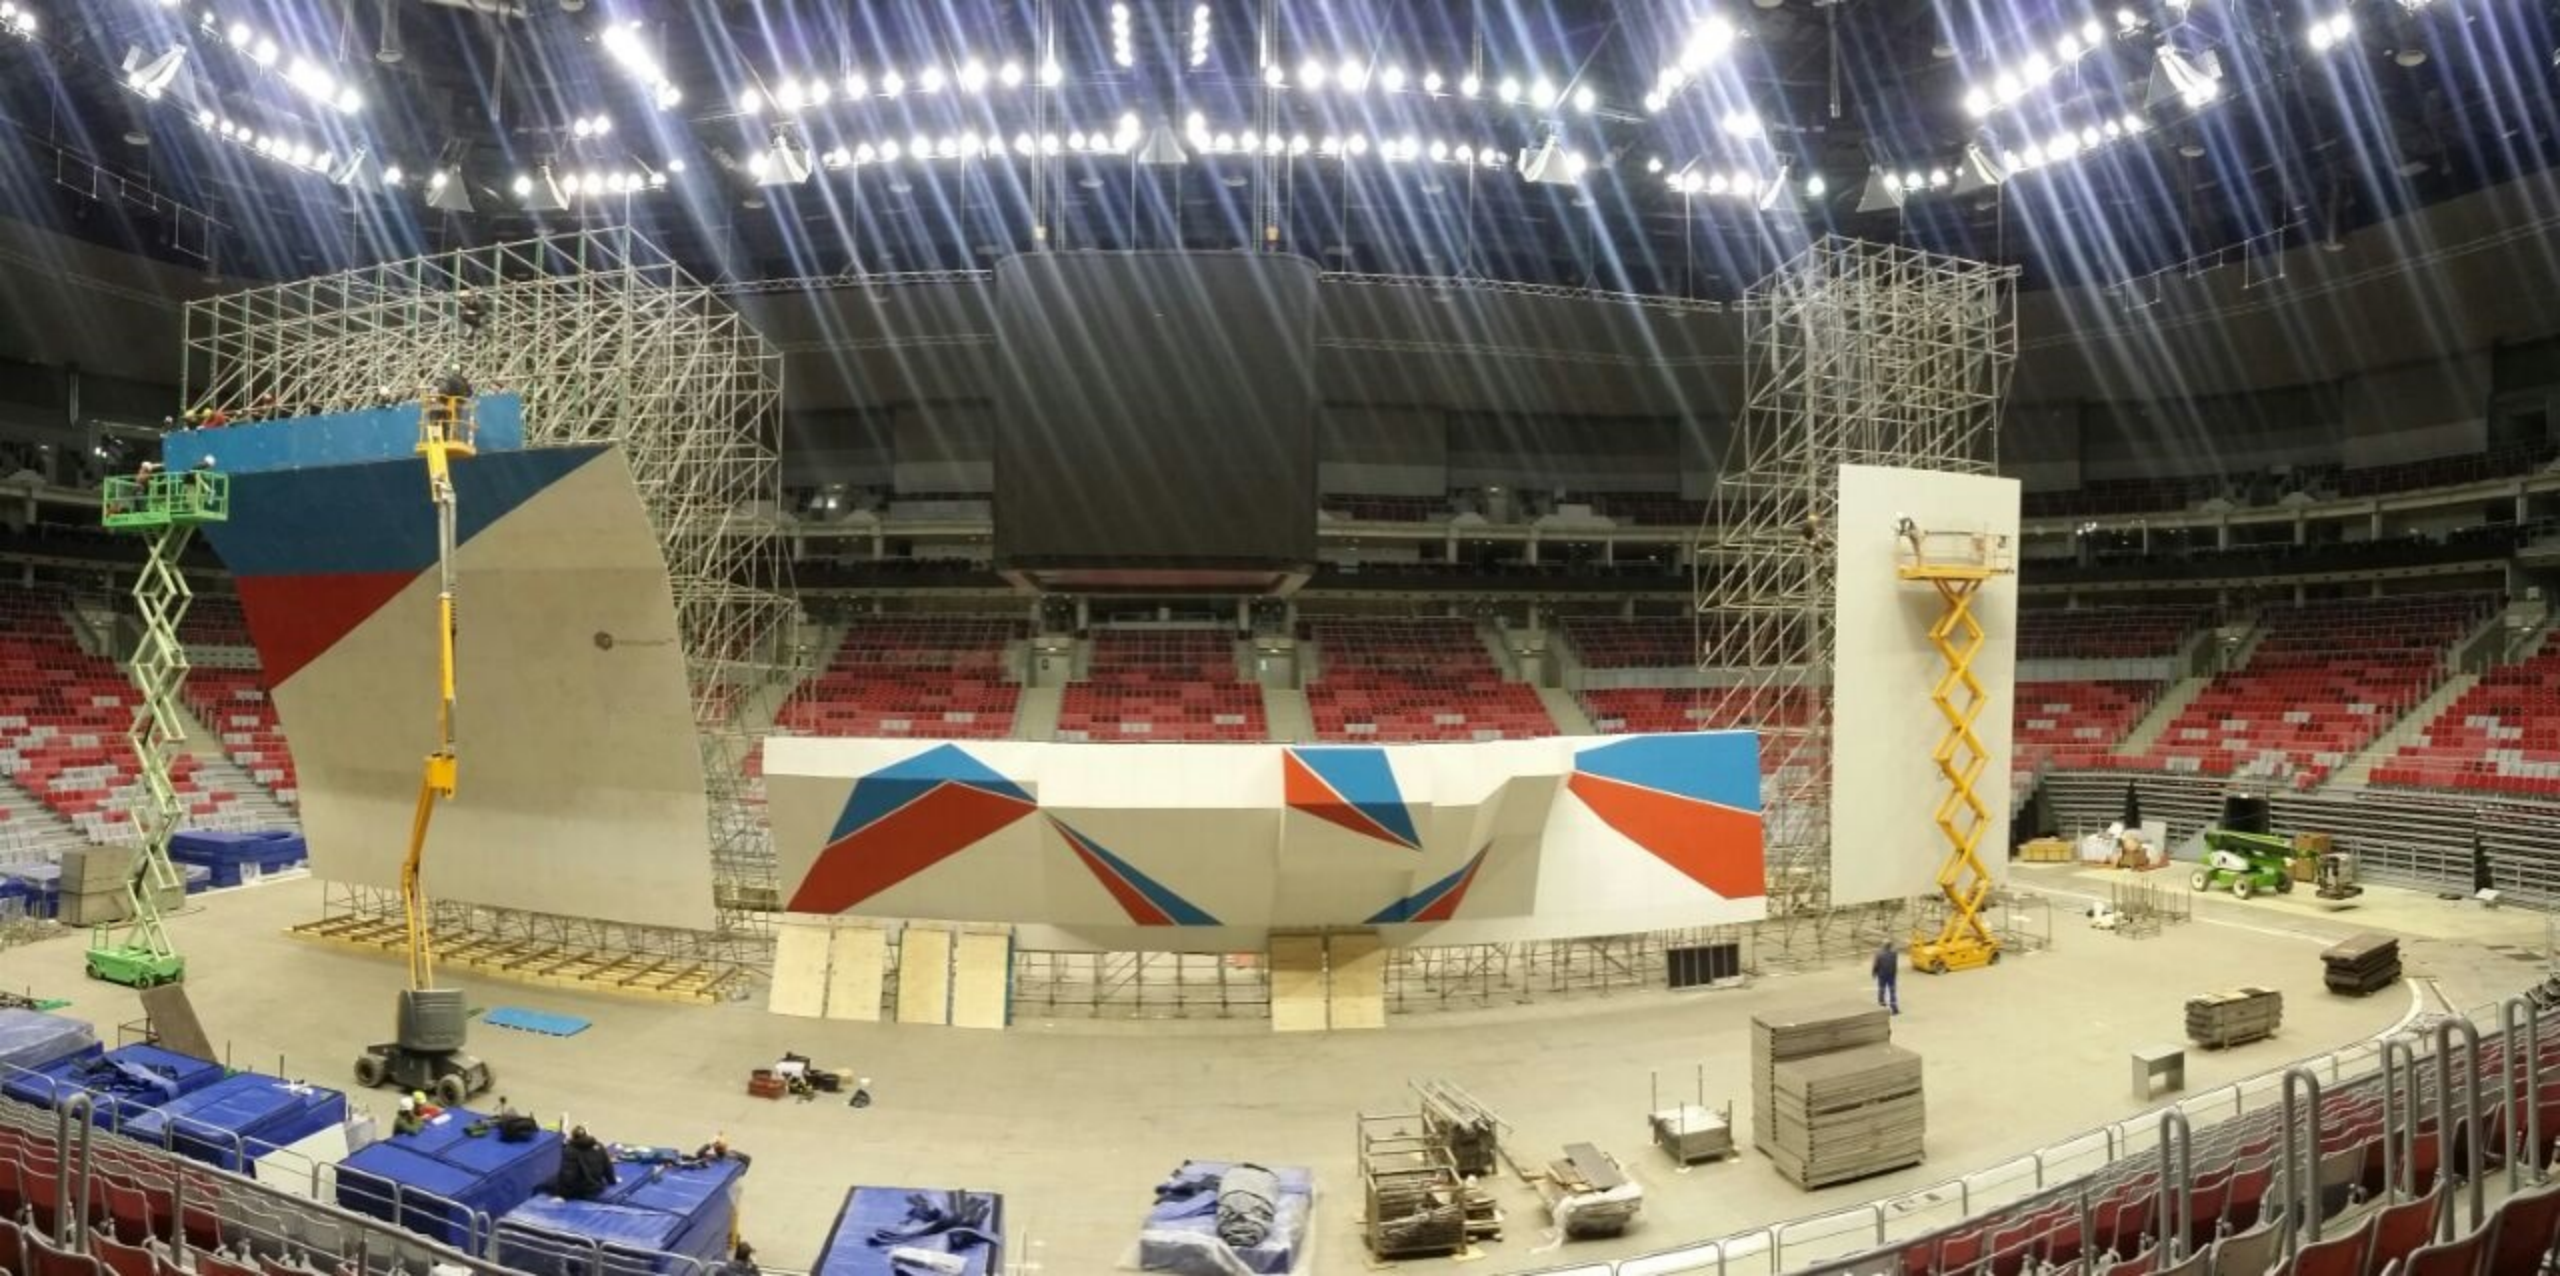





В ЗДАНИИ КОМПЛЕКСА ВЕЩАНИЕ ИТН
SOCHI 2017
3rd CISM WORLD WINTER GAMES



МАГНУМ

ДРУЖБА
ЧЕРЕЗ
СПОРТ

FRIENDSHIP
THROUGH
SPORT

SOCHI 2017

FRIENDSHIP
THROUGH
SPORT